



**Radziejowice**  
Gmina nie tylko na weekend!



numer sprawy: PFZ.271.30.2018

Radziejowice, dn. 28.01.2019 r.

**Do Wszystkich Wykonawców**

Wyjaśnienia oraz modyfikacja treści SIWZ

Dot. postępowania p.n.: **Budowa ogólnodostępnego obiektu rekreacyjno-wypoczynkowego na terenie Gminy Radziejowice.**

I. Na podstawie art. 38 ust. 1 ustawy z dnia 29 stycznia 2004r. Prawo zamówień publicznych (Dz. U. z 2018 poz. 1986 z późn. zm.) Zamawiający udziela wyjaśnień treści specyfikacji istotnych warunków zamówienia:

**1) Pytanie Wykonawcy:**

Czy strefa bezpieczna pod urządzeniami ma być poliuretanowa?

**Odpowiedź Zamawiającego:**

Na powyższe pytanie, Zamawiający udzielił odpowiedzi odpowiadając na pytanie nr 1 w dokumencie pn. „Wyjaśnienia i modyfikacja treści SIWZ” z dnia 24.01.2019r.

**2) Pytanie Wykonawcy:**

Czy mur oporowy oraz schody na gruncie wchodzą w zakres prac - jeśli tak to proszę załączyć dokumentację techniczną, przekrój oraz inne niezbędne dokumenty.

**Odpowiedź Zamawiającego:**

Zamawiający informuje, że razem z wyjaśnieniami i modyfikacją treści SIWZ z dnia 24.01.2019r. został zamieszczony rysunek pn. „Przekrój poprzeczny przez schody terenowe” uwzględniający sposób wykonania schodów terenowych.

Ponadto w załączeniu do niniejszych wyjaśnień zamawiający zamieszcza rysunek pn. „Schemat ścian oporowych”.

II. Na podstawie art. 38 ust. 4 ustawy z dnia 29 stycznia 2004r. Prawo zamówień publicznych (Dz. U. z 2018 poz. 1986 z późn. zm.) Zamawiający modyfikuje treść specyfikacji istotnych warunków zamówienia:

Zgodnie z powyższym **Rozdział X. OPIS SPOSOBU PRZYGOTOWANIA OFERT** w pkt. 10.9 oraz **Rozdział XI. MIEJSCE ORAZ TERMIN SKŁADANIA I OTWARCIA OFERT** w pkt. 11.1 i 11.4 SIWZ otrzymują następujące brzmienie:

**Rozdział X. OPIS SPOSOBU PRZYGOTOWANIA OFERT**



**Radziejowice**  
Gmina nie tylko na weekend!



- 10.9 Ofertę należy złożyć w zamkniętej kopercie/opakowaniu w sposób gwarantujący zachowanie poufności jej treści oraz zabezpieczającej jej nienaruszalność do terminu otwarcia ofert. Koperta/opakowanie zawierające ofertę należy wysłać na adres podany w Rozdziale I niniejszej specyfikacji i opisać nazwą, dokładnym adresem Wykonawcy z dopiskiem:

**„PRZETARG NIEOGRANICZONY**

**p.n.: „Budowa ogólnodostępnego obiektu rekreacyjno-wypoczynkowego na terenie Gminy Radziejowice”**

***NIE OTWIERAĆ PRZED dniem 04.02.2019 r. godz. 12:00”***

**Rozdział XI. MIEJSCE ORAZ TERMIN SKŁADANIA I OTWARCIA OFERT**


11.1 Oferty należy składać do dnia 04.02.2019 roku do godz. 11:30 w siedzibie Zamawiającego – **Gmina Radziejowice, ul. Kubickiego 10, 96-325 Radziejowice w pokoju nr 2 Sekretariacie**. Za termin złożenia oferty przyjmuje się datę i godzinę wpływu oferty do Zamawiającego.

11.4 Otwarcie ofert nastąpi w dniu 04.02.2019 roku o godz. 12:00 w siedzibie Zamawiającego, w budynku Gminy Radziejowice, ul. Kubickiego 10, 96-325 Radziejowice, sala konferencyjna.


Z up. WÓJTA

*mgr Artur Jankowski*  
ZASTĘPCA WÓJTA

FRAGMENT PROJEKTU ZAGOSPODAROWANIA TERENU – LOKALIZACJA ŚCIAN OPOROWYCH  
skala 1:200

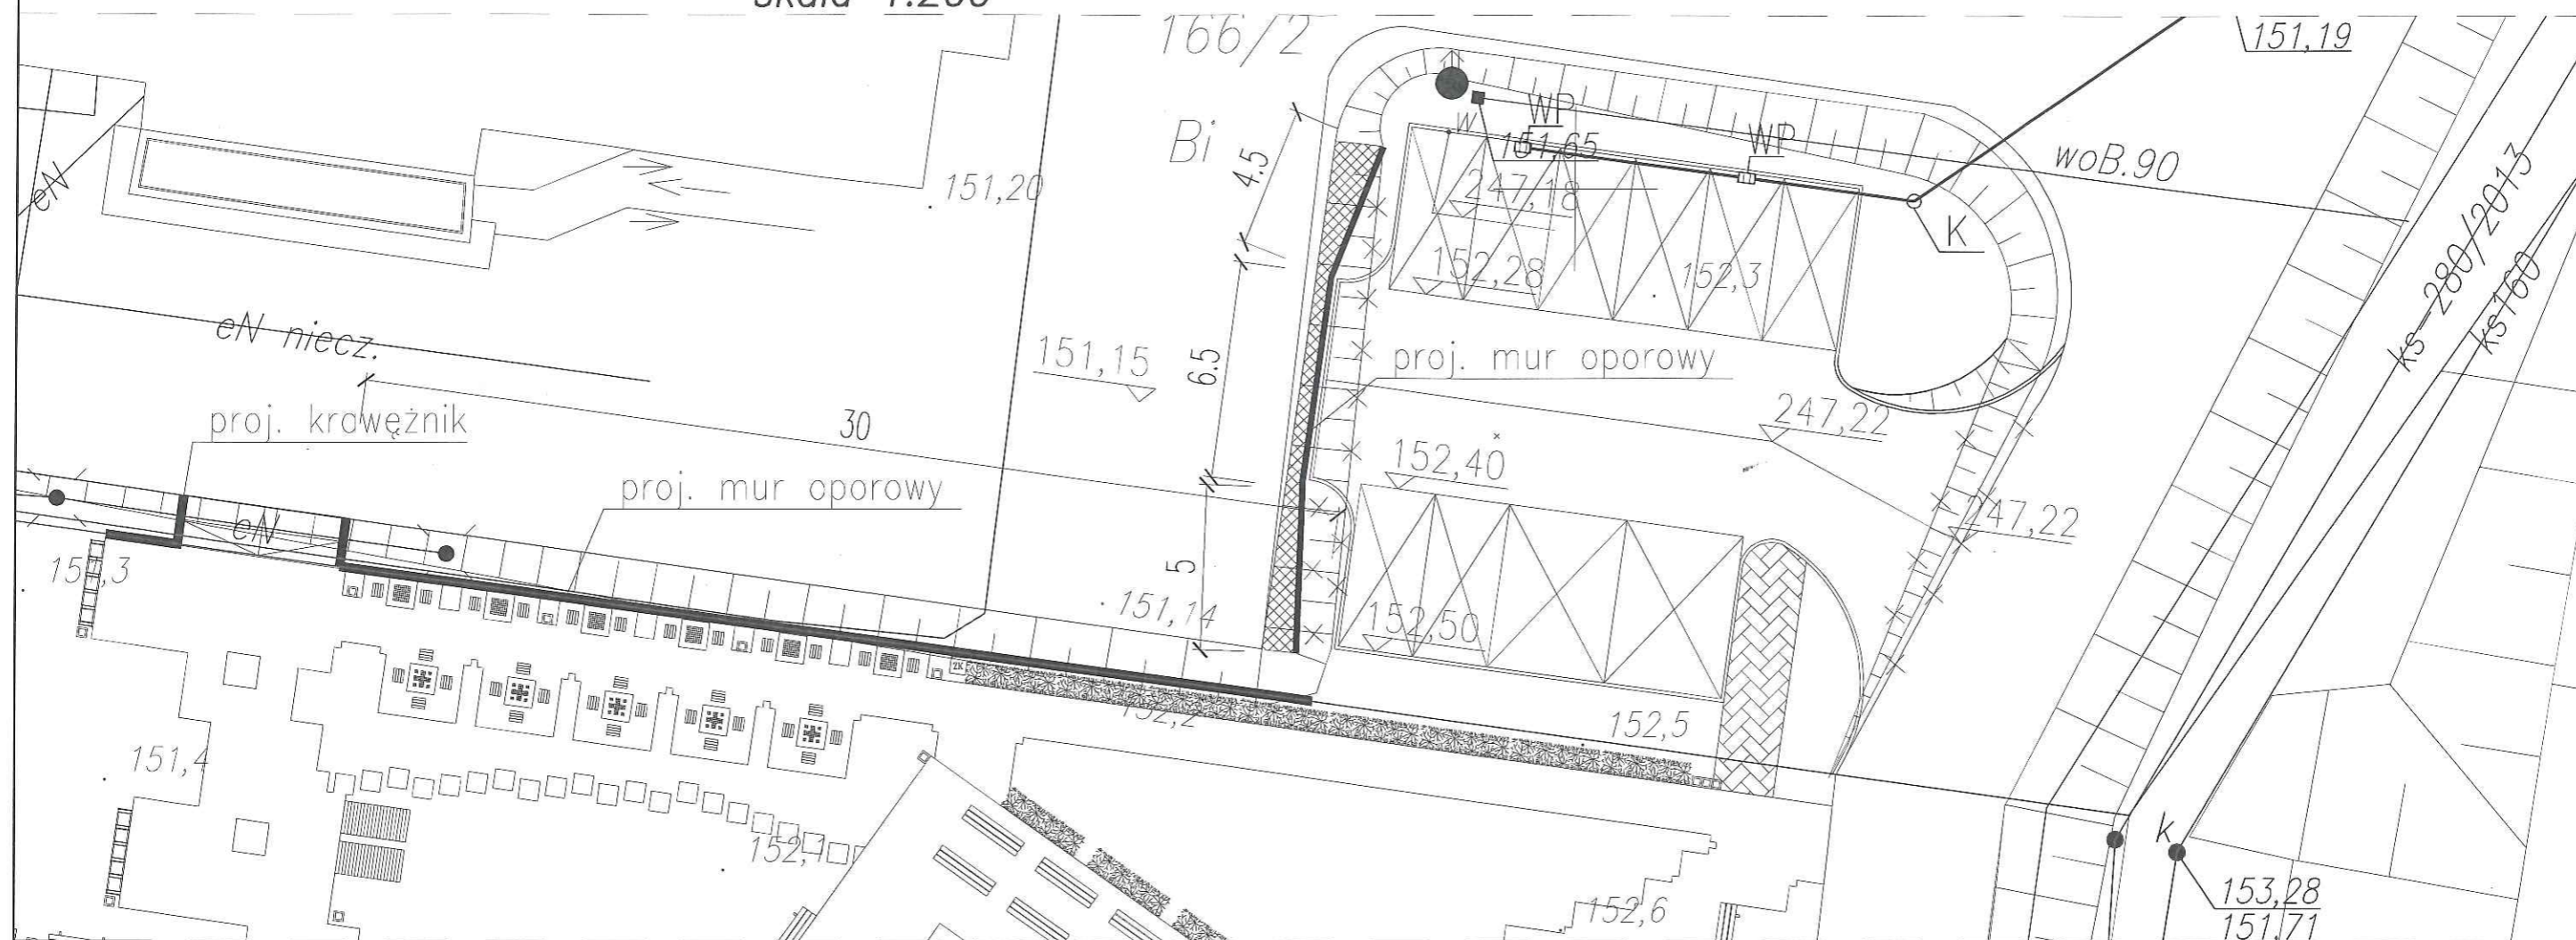

PROJEKTOWANE ŚCIANY OPOROWE  
WYŁĄCZNIE PREFABRYKOWANE  
skala 1:25

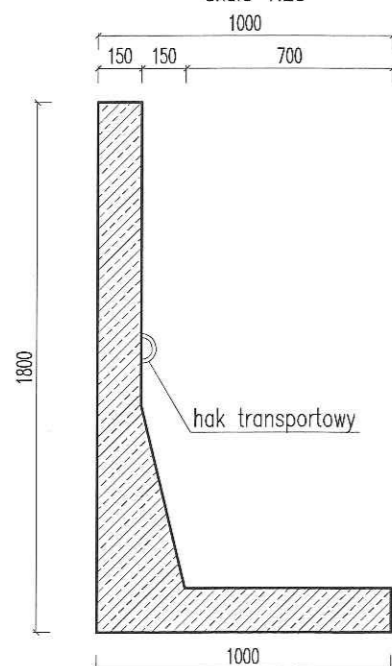

DANE MATERIAŁOWE PREFABRYKATU:

Długość: 500mm  
Klasa betonu C30/37  
Klasy ekspozycji: XF4, XC4, XA1, XS1, XD2  
Nasiąkliwość: <5%  
Dop. obciążenie ścian bocznych: 5kN/m<sup>2</sup>

ŁĄCZNA DŁUGOŚĆ ŚCIAN OPOROWYCH: 46m  
Sztuk ścian oporowych: 92 szt.

Uwagi:

1. Wymiary podano w [m] dla zagospodarowania oraz [mm] dla szczegółu kształtu ściany oporowej.
2. Przestrzenie pomiędzy elementami zaspoinować mieszką betonową na kruszywie drobnoziarnistym.
3. Część wspornikową ściany oporowej lokalizować po stronie wewnętrznej projektowanego placu, tak, by na części wspornikowej zalegała większa ilość naziomu.
4. Krawędź górną ściany oporowej wypuścić ponad poziom terenu na wysokość 10cm po stronie "wyższej".

PROJEKT BUDOWLANY BUDOWY OGÓLNODOSTĘPNEGO OBIEKTU			
REKREACYJNO-WYPOCZYNKOWEGO PRZY GIMNAZJUM			
IM. E. HR. KRASIŃSKIEGO W RADZIEJOWICACH		SKALA 1:25	
SCHEMAT ŚCIAN OPOROWYCH		BRANŻA: ARCHITEKTURA	
DANE INWESTORA: Gmina Radziejowice 96-325 Radziejowice, ul. Kubickiego 10		NR RYSUNKU: CH6	
ADRES BUDOWY: Radziejowice, ul. Kubickiego dz. nr 166/3, 166/2		czerwiec 2017	
PROJEKTOWAŁ: mgr inż. arch. Maciej Pindur 149/02 i 646/86		PODPIS:	
Pracownia Projektowa "PIK" s.c. Anna i Maciej PINDUROWIE 44-240 ŻORY, ul. Szeroka 24 tel. 0*32 434-42-20 www.pik.pl e-mail: biuro@pik.pl			