

LEGENDA:


- <sup>KR</sup> - KIERUNEK RUCHU
- ZK - PROJ. ZŁĄCZE KABLOWO-POMIAROWE
- WP - PROJ. WPUST KANALIZACJI DESZCZOWEJ
- kdi TRASA ZEWN. INSTALACJI KAN. DESZCZOWEJ
- ODWODNIENIA TERENU

UWAGA:  
SZCZEGÓŁOWE PLANSZE ZAGOSPODAROWANIA  
POSZCZEGÓLNYCH ELEMENTÓW ZAGOSPODAROWANIA TERENU  
ZNAJDUJĄ SIĘ W POSZCZEGÓLNYCH DZIAŁACH

WOB.

Bi

166/2  
12.5

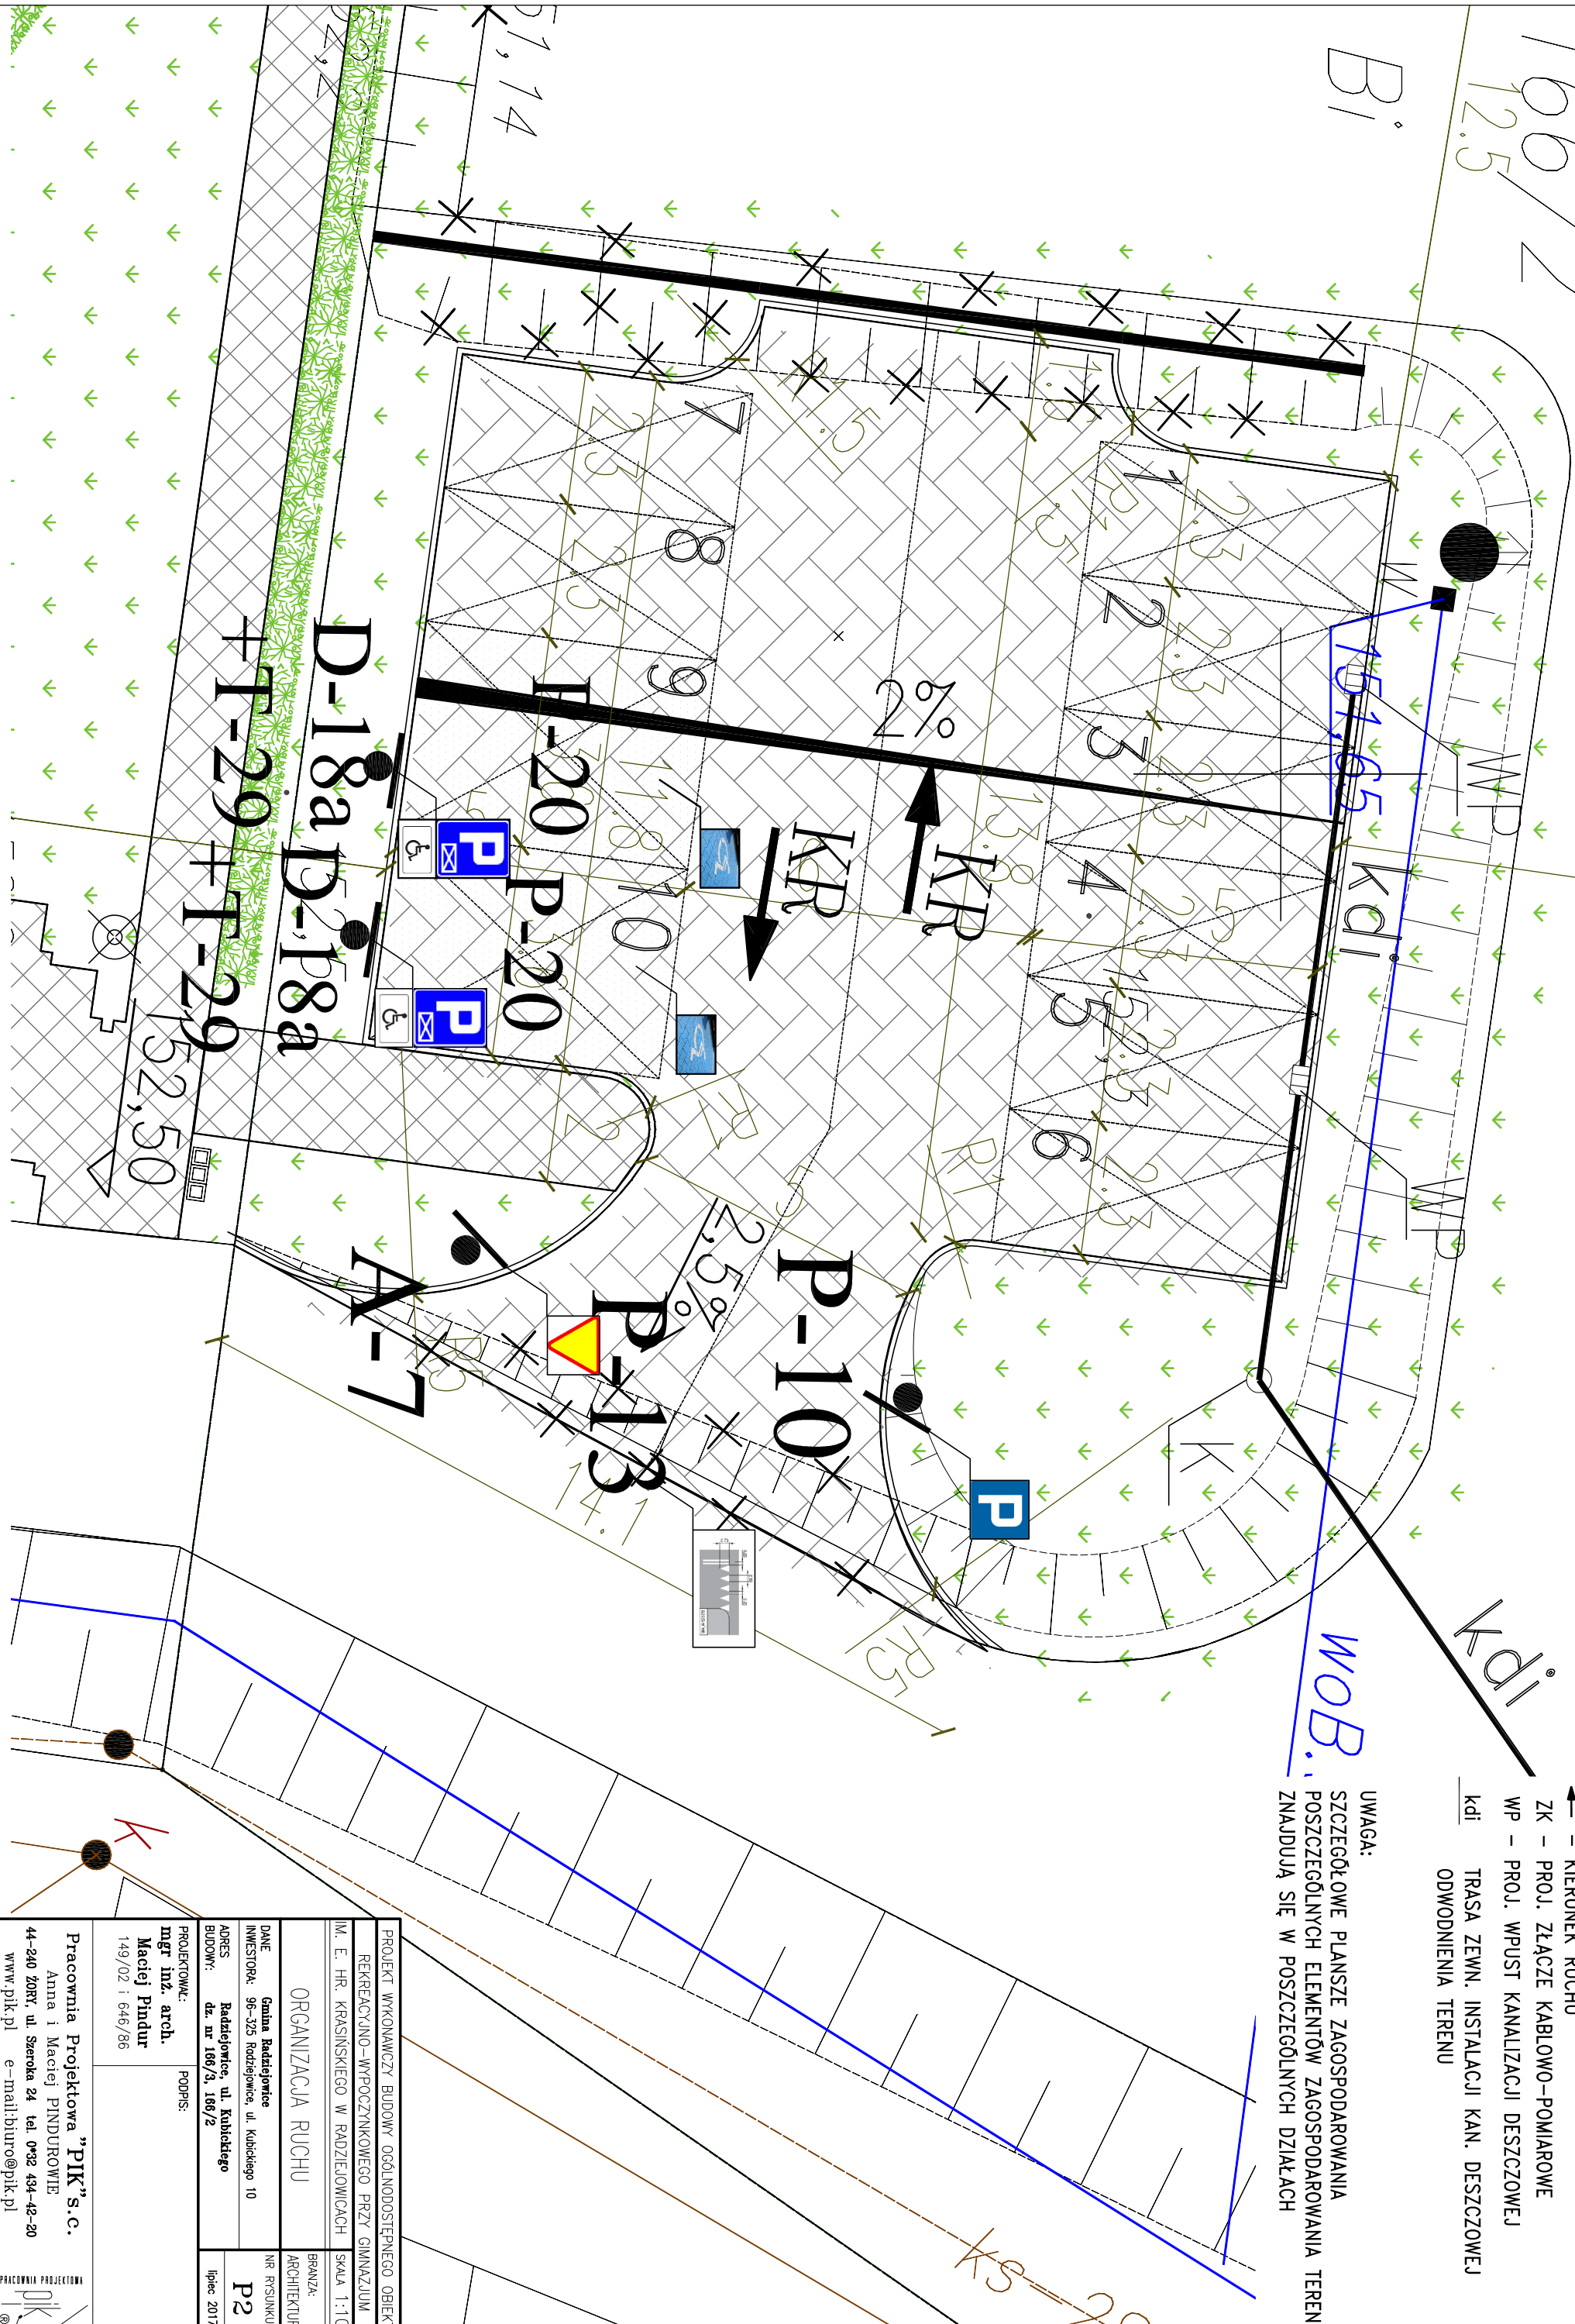

PROJEKT WYKONAWCZY BUDOWY OGÓLNOODOSTĘPNEGO OBIEKTU REKREACYJNO-WYPOCZYNKOWEGO PRZY GIMNAZJUM			
IM. E. HR. KRASIŃSKIEGO W RADZIEJOWICACH		SKALA 1:100	
ORGANIZACJA RUCHU		BRANŻA: ARCHITEKTURA	
DANE INWESTORA: <b>Gmina Radziejowice</b> 96-325 Radziejowice, ul. Kubickiego 10		NR RYSUNKU: <b>P2</b>	
ADRES BUDOWY: <b>Radziejowice, ul. Kubickiego dz. nr 166/3, 166/2</b>		lipiec 2017	
PROJEKTOWAŁ: <b>mgr inż. arch. Maciej Pindur</b> 149/02 i 646/86		PODPIS:	
<div>Pracownia Projektowa "PIK"s.c. Anna i Maciej PINDUROWIE 44-240 ŻORY, ul. Szeroka 24 tel. 0932 434-42-20 www.pik.pl e-mail:biuro@pik.pl</div> <div>PRACOWNIA PROJEKTOWA PIK ®</div>			