


ZAŁĄCZNIK DO RYSUNKU

**Obszary udokumentowanych złóż kopalin
wprowadzone zarządzeniem Wojewody Mazowieckiego**

STUDIUM UWARUNKOWAŃ I KIERUNKÓW
ZAGOSPODAROWANIA PRZESTRZENNEGO
GMINY RADZIEJOWICE
UWARUNKOWANIA ZAGOSPODAROWANIA PRZESTRZENNEGO

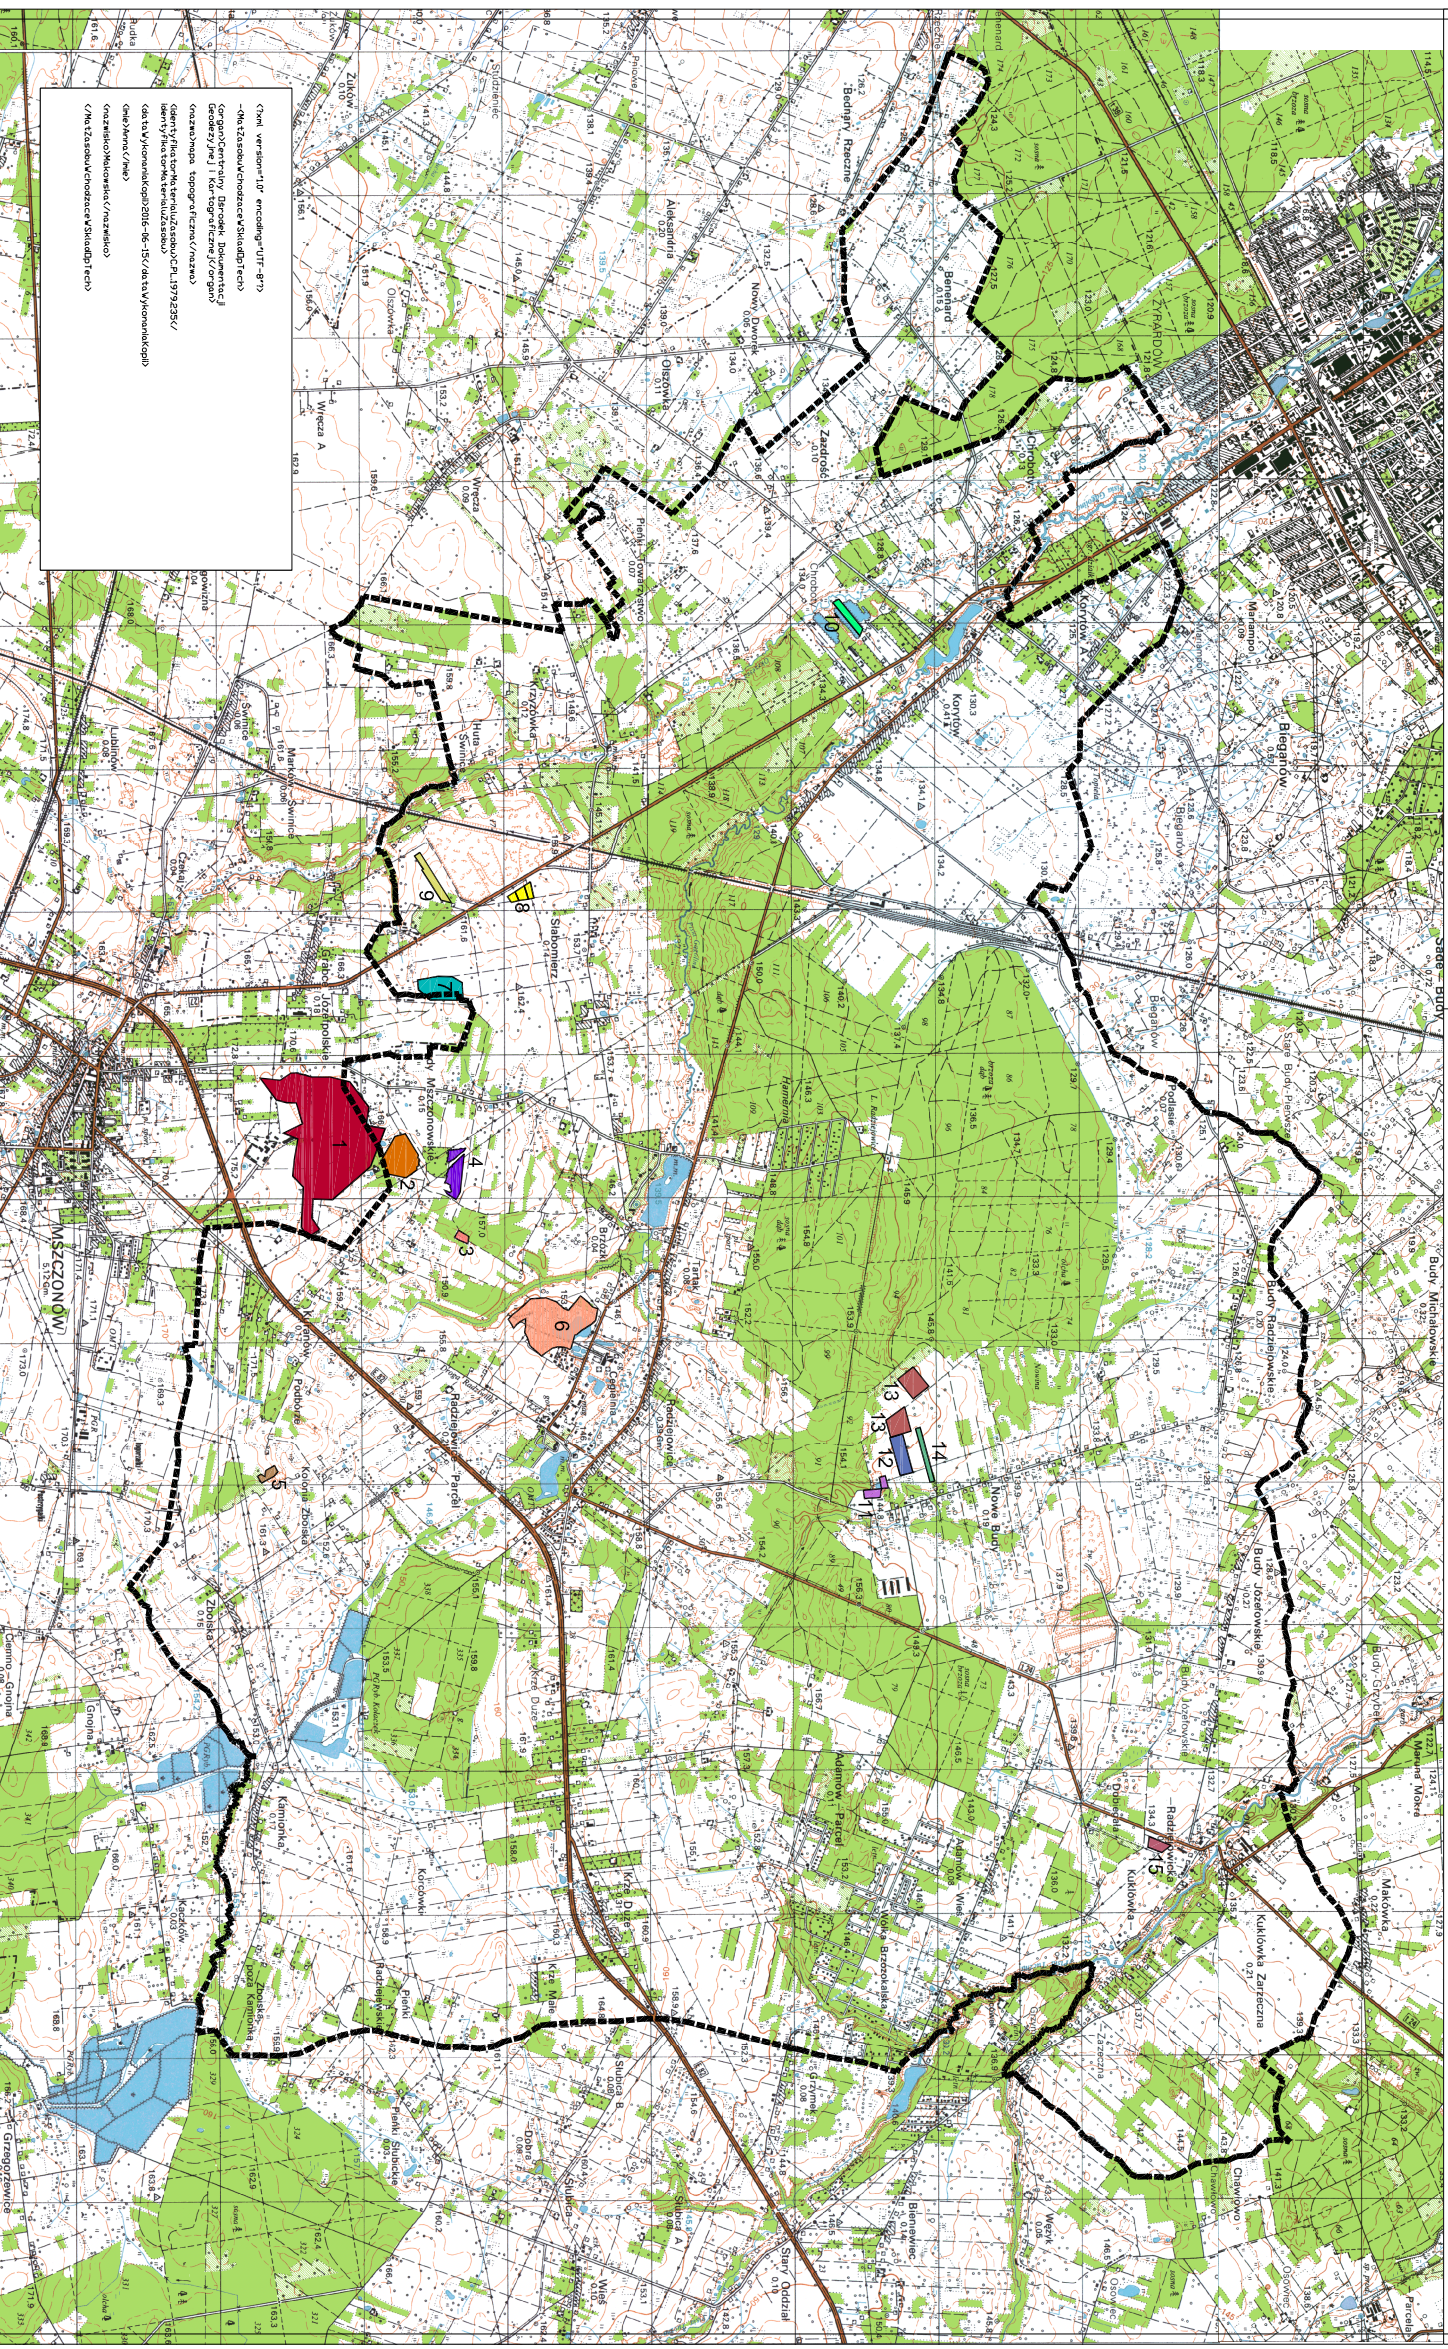

OZNACZENIA

■■■■ granica gmlny

OBSZARY UDOKUMENTOWANYCH ZŁÓŻ KOPALIN

-  1. BUDY MŚCZONOWSKIE decyzja nr /znak sprawy PS.II.MH/75-12-4309 z dnia 06.09.2009 r.
ZŁOZE SUROWICOM IŁASTOCH DPH RUSZCZWA LERMEGO
-  2. BUDY MŚCZONOWSKIE II decyzja nr /znak sprawy PS.II.MS/75-12-1310 z dnia 20.05.2010 r.
ZŁOZE SUROWICOM IŁASTOCH CERAMIKI BUDOWLANEJ
-  3. BUDY MŚCZONOWSKIE II(P) decyzja nr /znak sprawy O-1-2-9513-13186 z dnia 01.03.1986 r.
ZŁOZE SUROWICOM IŁASTOCH CERAMIKI BUDOWLANEJ
-  4. BUDY MŚCZONOWSKIE III decyzja nr /znak sprawy PS.II.ES/75-12-1410 z dnia 20.05.2010 r.
ZŁOZE SUROWICOM IŁASTOCH CERAMIKI BUDOWLANEJ

- | | |
|---|---|
|  | 5. KURANOWIEC
decyzja nr /znak sprawy O-1-2-8513-11687 z dnia 04.03. 1987 r.
ZŁOŻE KRUSZYWA NATURALNEGO |
|  | 6. RADZIEJOWICE
decyzja nr /znak sprawy KZK1012/S14047/80 z dnia 15.03. 1980 r.
ZŁOŻE SUROWCOM IŁASTYCH CERAMIKI BUDOWLANEJ |
|  | 7. ŚLABOMIERZ
decyzja nr /znak sprawy O-1-8-8513-17186 z dnia 27.11. 1986 r.
ZŁOŻE SUROWCOM IŁASTYCH CERAMIKI BUDOWLANEJ |
|  | 8. ŚLABOMIERZ II
decyzja nr /znak sprawy O.I.17513-2-5187 z dnia 16.04. 1987 r.
ZŁOŻE KRUSZYWA NATURALNEGO |
|  | 9. KRZYŻÓWKA 2
decyzja nr /znak sprawy OŚ.6529.2.2011 z dnia 29.04.2011 r.
ZŁOŻE KRUSZYWA NATURALNEGO |
|  | 10. KOROTÓW A
decyzja nr /znak sprawy O.I.17513-2-9195 z dnia 04.07. 1995 r.
ZŁOŻE KRUSZYWA NATURALNEGO |
|  | 11. BUDY NOWE II
decyzja nr /znak sprawy O-I-2-8513-3/86 z dnia 05.02. 1986 r.
ZŁOŻE KRUSZYWA NATURALNEGO |

- 12. BUDY NOWE VII** deocja nr / znak sprawy O.II/513-2-198 z dnia 05.02.1989 r.
ZŁOŻE KRUSZYWA NATURALNEGO

13. BUDY NOWE VIII deocja nr / znak sprawy O.II/513-2-47/88 z dnia 14.10.1988 r.
ZŁOŻE KRUSZYWA NATURALNEGO

14. BUDY NOWE IX deocja nr / znak sprawy OS.VIII/512A/2003 z dnia 29.05.2003
ZŁOŻE KRUSZYWA NATURALNEGO

15. KUKŁOWKA nr deocja nr / znak sprawy OS.VIII/512/A/22001 z dnia 07.08.2001 r.
ZŁOŻE KRUSZYWA NATURALNEGO



The diagram shows a horizontal line representing a road. A vertical line segment extends downwards from the road, labeled "drogą". The distance from the road to the quarry is indicated as "250m". Below the road, there are two rectangular areas representing the quarry, one labeled "Kukłowska" and the other "Budy Nowe". The distance between the two quarries is indicated as "100m". The distance from the road to the bottom of the quarry is indicated as "200m". The scale bar at the bottom indicates "SKALA 1:25 000".



PRACOWNIA URBANISTYCZNO - PROJEKTOWA ZWIĄZKU MEDYCYNIEGO "MAZOWSZE ZACHODNIE"

ZESPÓŁ PROJEKTOWY:
mgr inż. Józefina Jędrzech
kierownik projektu – mgr inż. Ewa Giesiak WA – 283
projektant – mgr inż. Aleksandra Mysłowska
mgr inż. Katarzyna Dąbrowska

mgr inż. arch. Krzysztof Sobolewski – Puchala