



Wyrys ze Studium uwarunkowań i kierunków zagospodarowania przestrzennego gminy Radziejowice

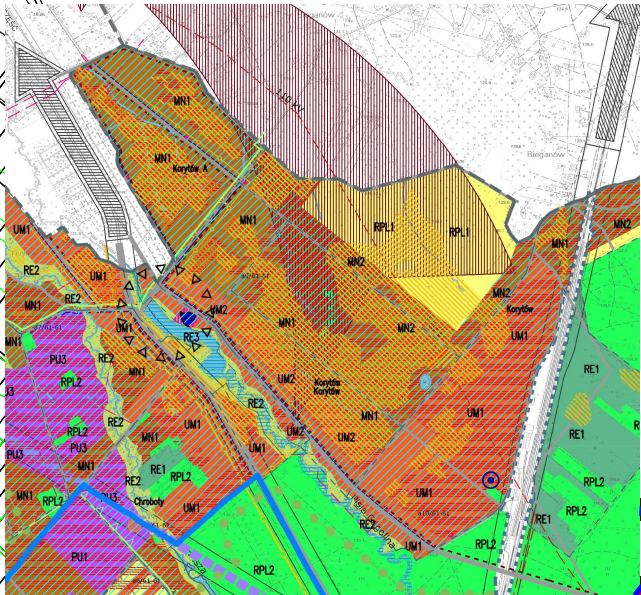

- UM1 obszary osadnictwa wielofunkcyjnego do regulacji w oparciu o plany miejscowe możliwość lokalizacji mikro i małych przedsiębiorstw
- UM2 obszary wileofunkcyjnych ośrodków gminnych
- MN1 obszary zabudowy mieszkaniowej jednorodzinnej i zagrodowej z możliwością lokalizowania usług nieuciążliwych
- MN2 obszary zabudowy mieszkaniowej jednorodzinnej, zabudowy rekreacyjnej oraz zabudowy mieszkaniowo – rekreacyjnej
- RPL1 obszary rolne przeznaczone do produkcji rolnej wraz z zakazem zabudowy poza obiektami służącymi gospodarce rolnej
- RPL2 obszary lasów przeznaczone do zagospodarowania leśnego

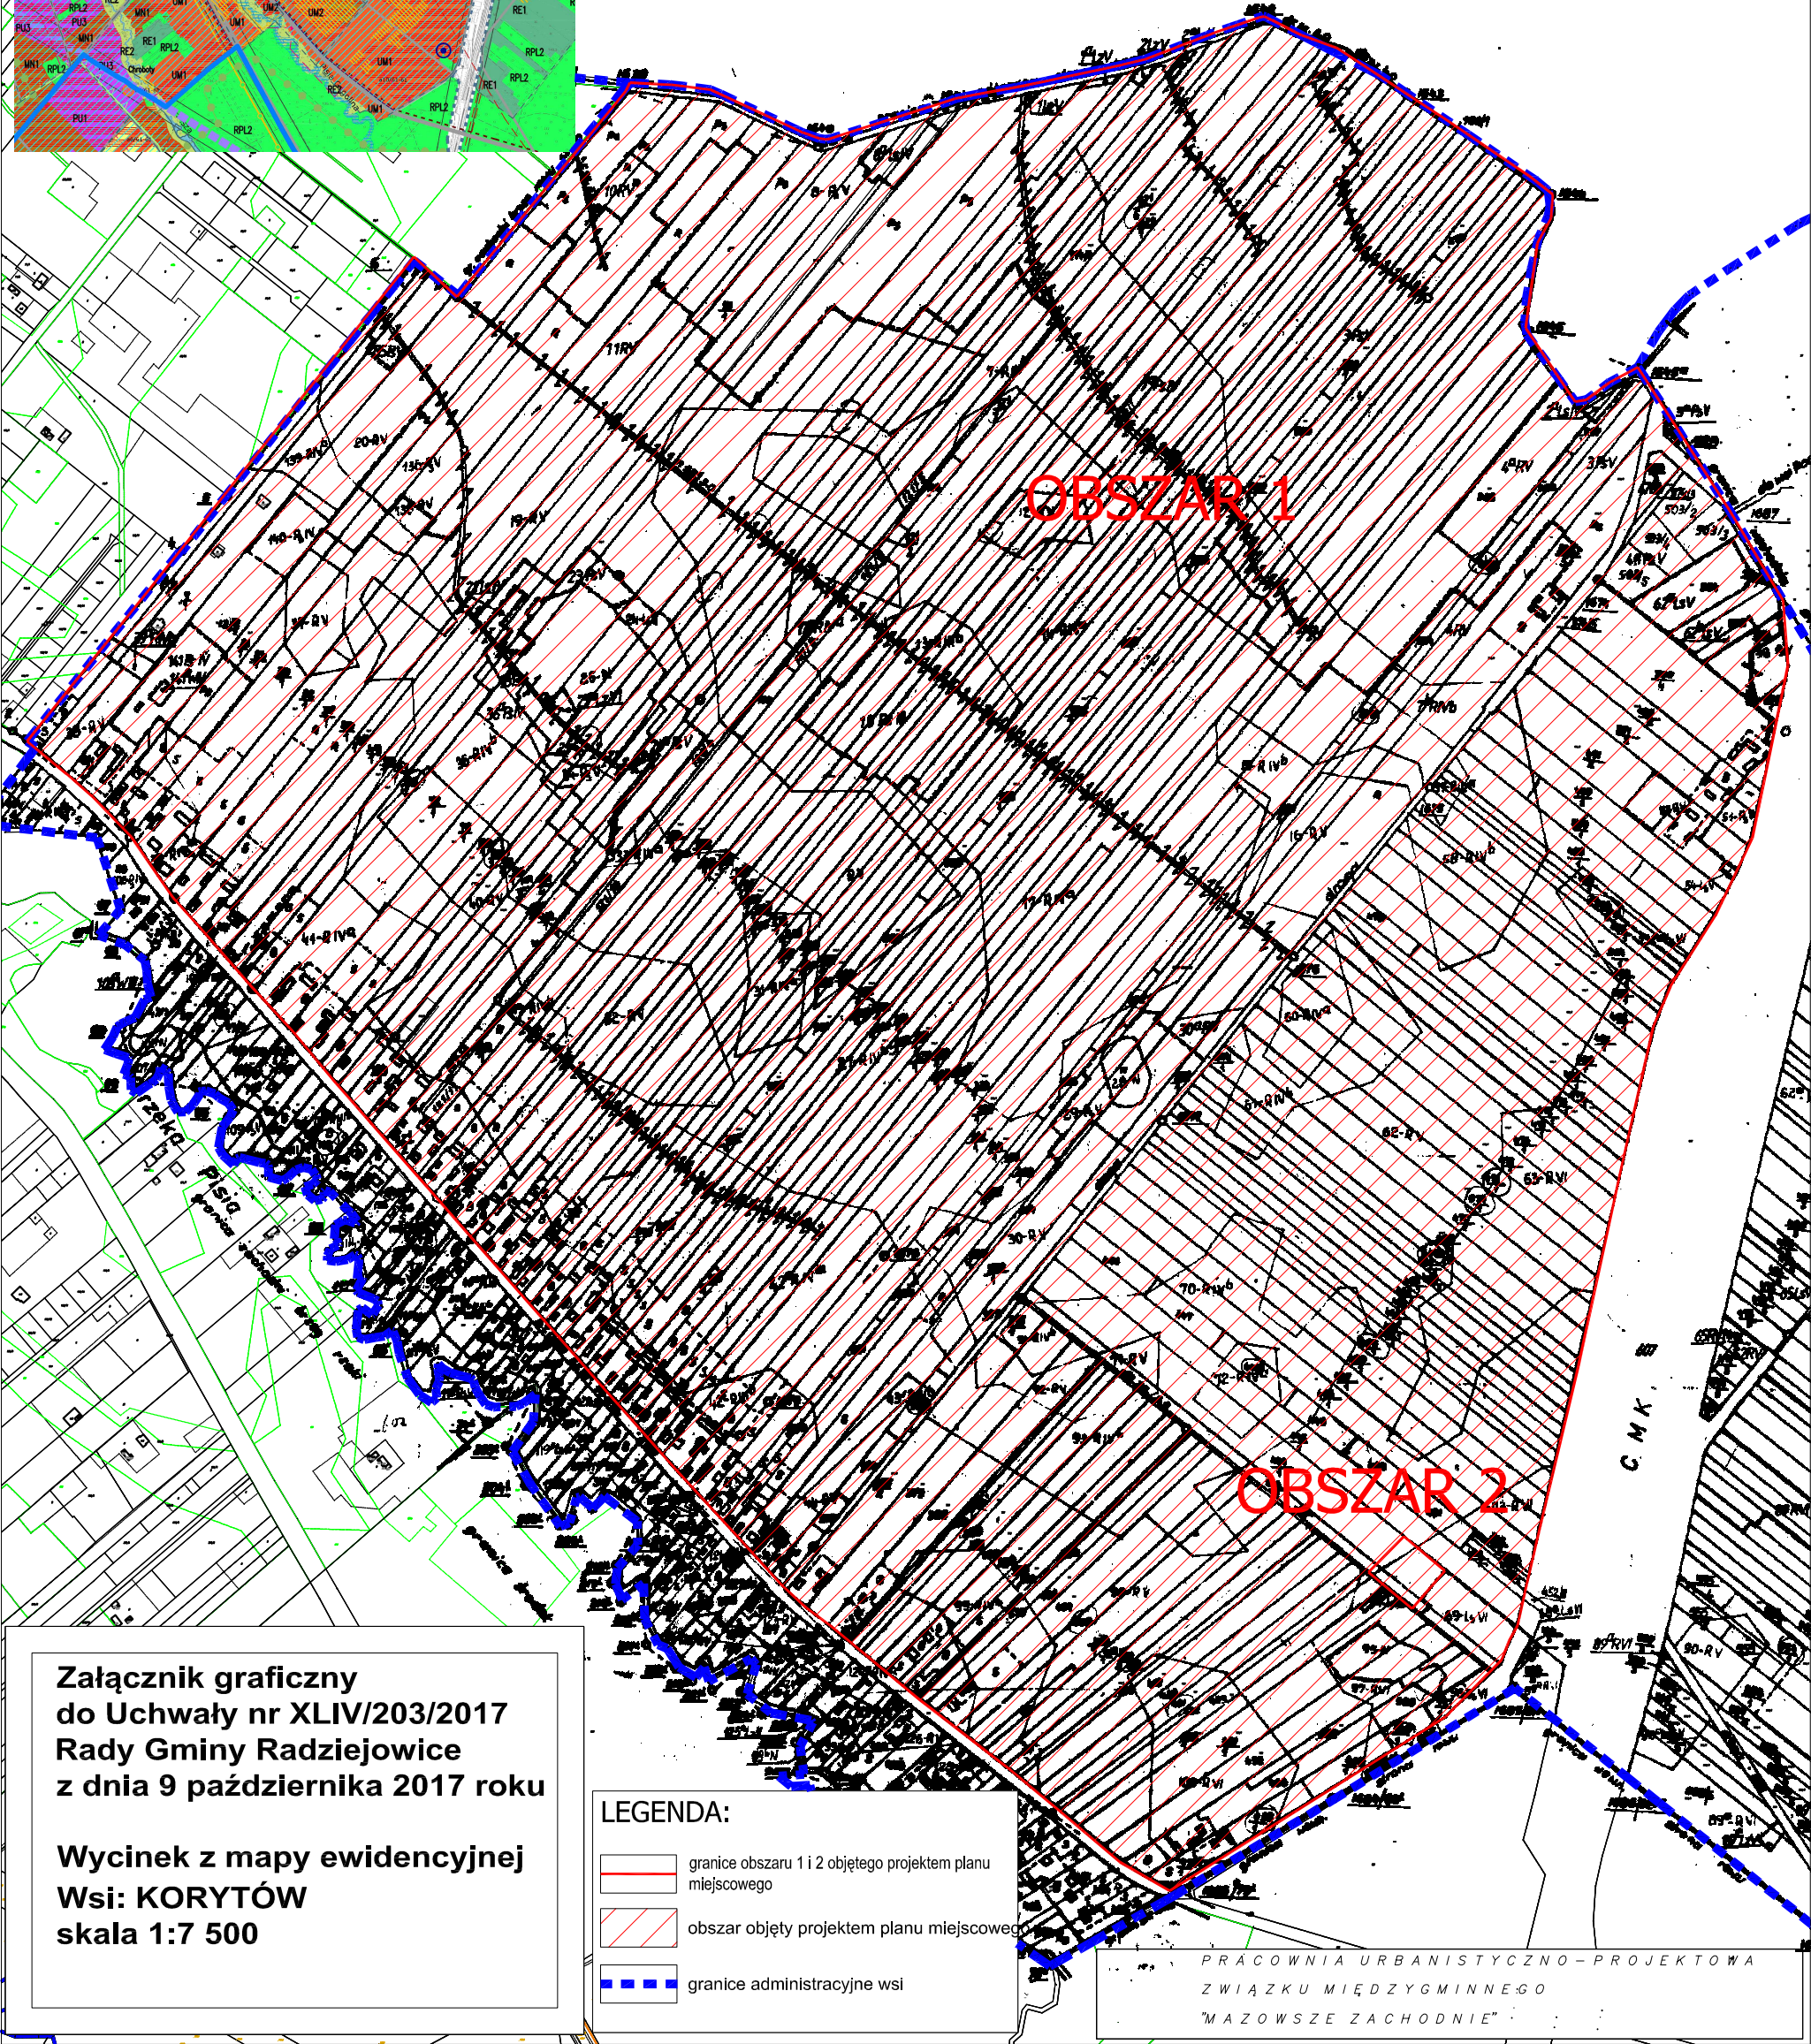

Załącznik graficzny
do Uchwały nr XLIV/203/2017
Rady Gminy Radziejowice
z dnia 9 października 2017 roku

Wycinek z mapy ewidencyjnej
Wsi: KORYTÓW
skala 1:7 500

- LEGENDA:
- granicę obszaru 1 i 2 objętego projektem planu miejscowego
 - obszar objęty projektem planu miejscowego
 - granicę administracyjne wsi

PRACOWNIA URBANISTYCZNO-PROJEKTOWA
ZWIĄZKU MIĘDZYGMINNEGO
"MAZOWSZE ZACHODNIE"