



Lokalizacja parkingu
skala 1:250

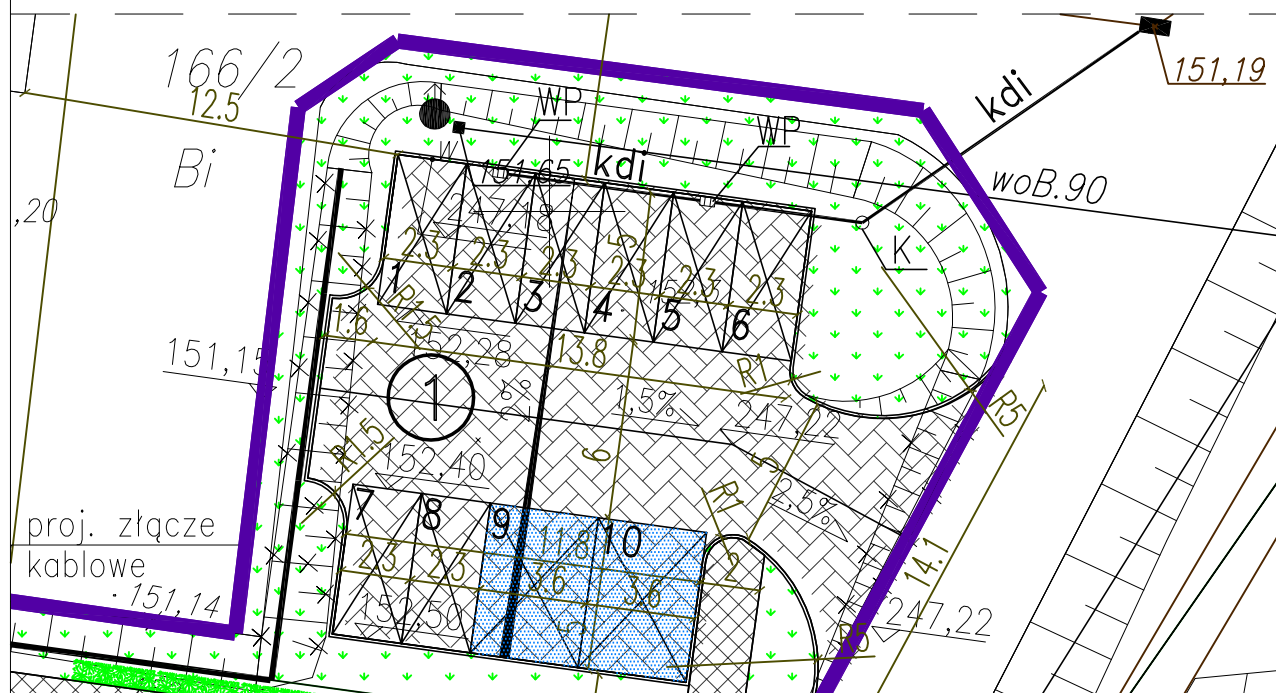

Kostka betonowa wibroprasowana 8cm
 Podsyпка cementowo-piaskowa (1:4) 4cm
 Warstwa górna podbudowy – tłuczeń kamienny stabilizowany mechanicznie (0-31,5mm) 8cm
 Warstwa dolna podbudowy – tłuczeń kamienny stabilizowany mechanicznie (31,5-63mm) 20cm
 Warstwa odsączająca-podsyпка piaskowa 10cm
 Grunt rodzimy

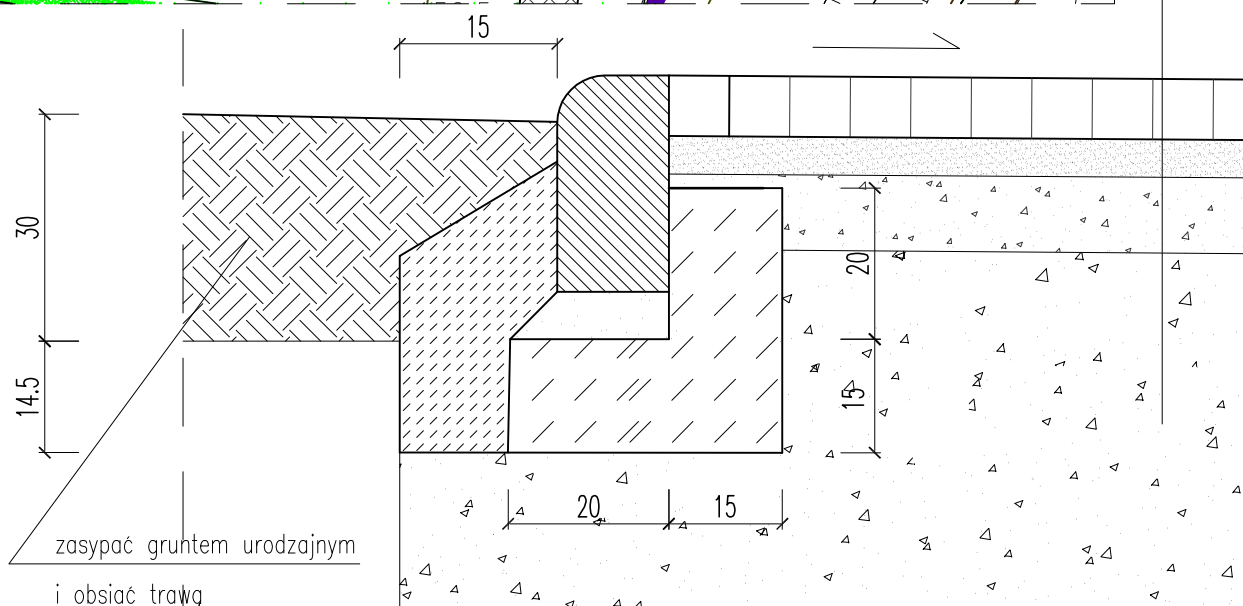

PROJEKT WYKONAWCZY BUDOWY OGÓLNODOSTĘPNEGO OBIEKTU	
REKREACYJNO-WYPOCZYNKOWEGO PRZY GIMNAZJUM	
IM. E. HR. KRASIŃSKIEGO W RADZIEJOWICACH	SKALA 1:10
PRZEMIANKA KRAWĘŻNIKA	BRANŻA: ARCHITEKTURA
DANE INWESTORA: Gmina Radziejowice 96-325 Radziejowice, ul. Kubickiego 10	NR RYSUNKU: P3
ADRES BUDOWY: Radziejowice, ul. Kubickiego dz. nr 166/3, 166/2	lipiec 2017
PROJEKTOWAŁ: mgr inż. arch. Maciej Pindur 149/02 i 646/86	PODPIS:
Pracownia Projektowa "PIK"s.c. Anna i Maciej PINDUROWIE 44-240 ŻORY, ul. Szeroka 24 tel. 0*32 434-42-20 www.pik.pl e-mail: biuro@pik.pl	

