



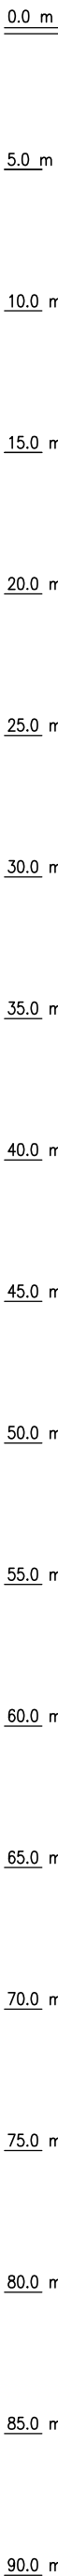

dz. nr 166/3  
dz. nr 166/4

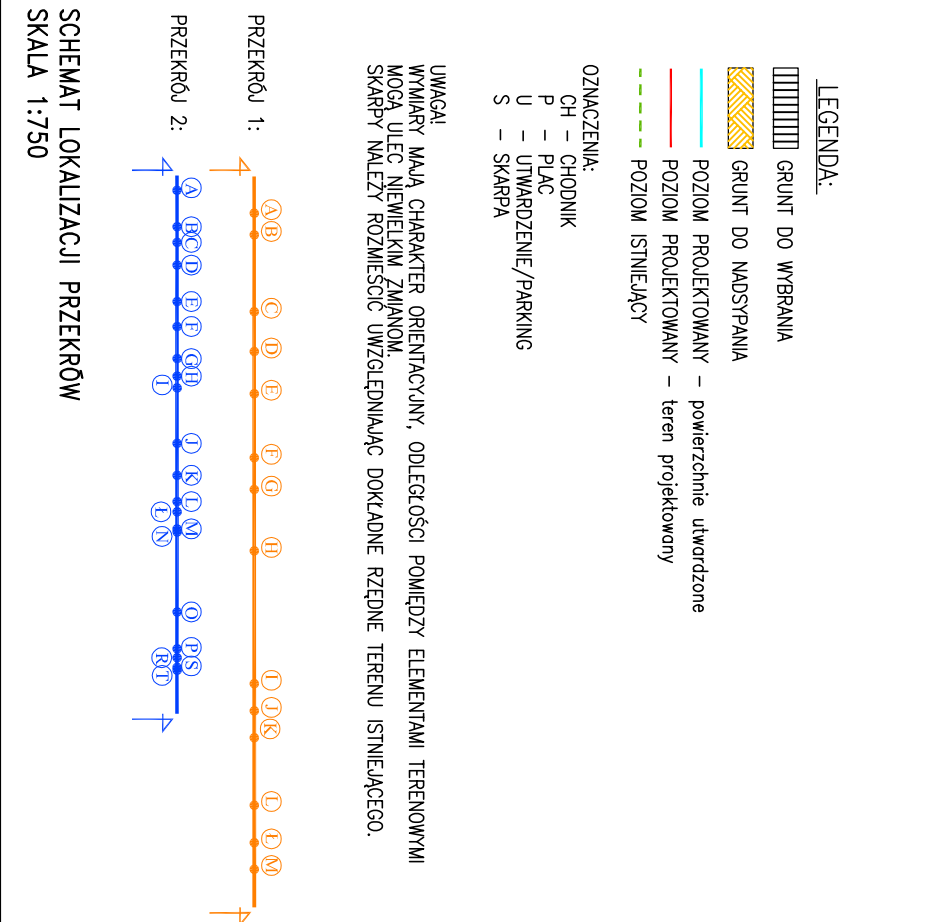

—



PRACOWNIA PROJEKTOWA  
**PK**  
 ®