



KOSZ NA ŚMIECI DO SEGREGACJI ODPADÓW

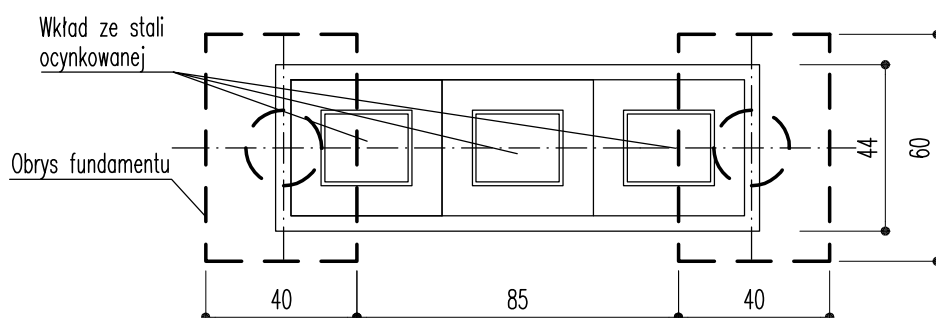

widok z góry

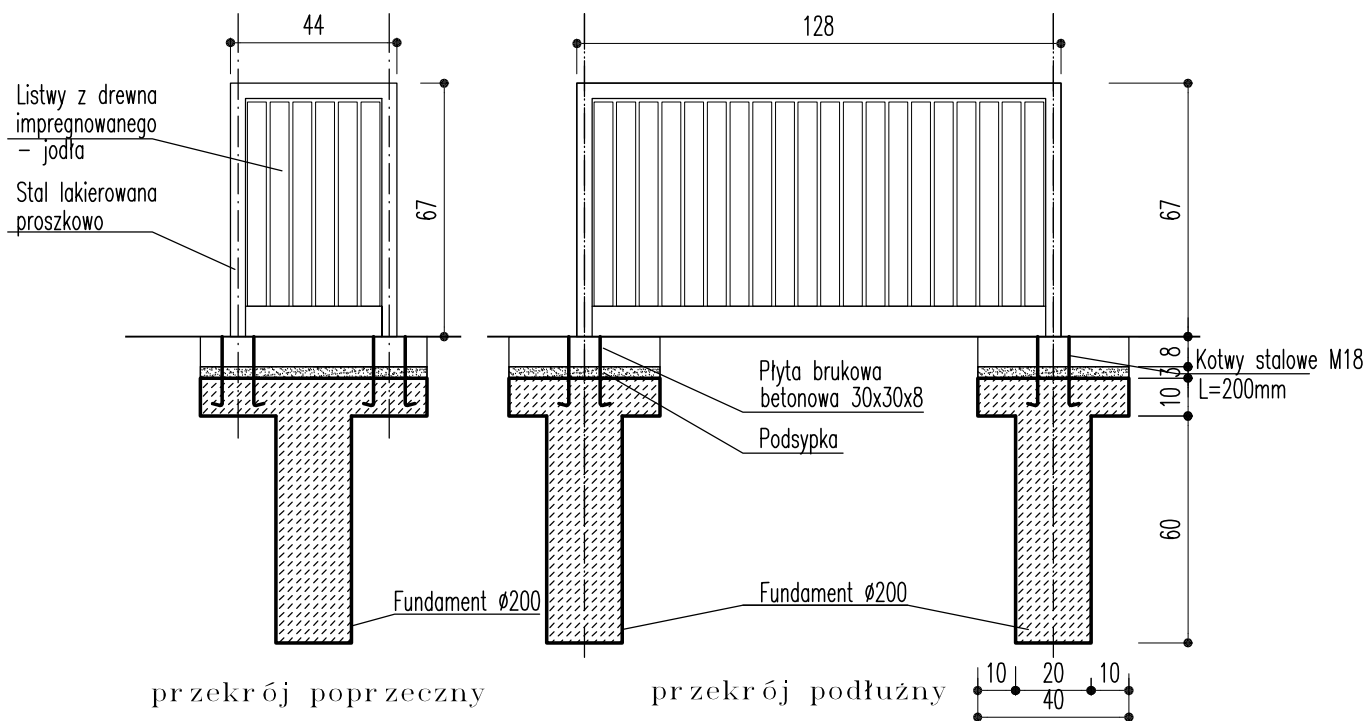

przekrój poprzeczny

przekrój podłużny

Widok



PROJEKT WYKONAWCZY BUDOWY OGÓLNODOSTĘPNEGO OBIEKTU REKREACYJNO-WYPOCZYNKOWEGO PRZY GIMNAZJUM	
IM. E. HR. KRASIŃSKIEGO W RADZIEJOWICACH	SKALA 1:20
KOSZ NA ŚMIECI DO SEGREGOWANIA - DETAL	
DANE INWESTORA: Gmina Radziejowice 96-325 Radziejowice, ul. Kubickiego 10	BRANZA: ARCHITEKTURA
ADRES BUDOWY: Radziejowice, ul. Kubickiego dz. nr 166/3, 166/2	NR RYSUNKU: MA6 lipiec 2017
PROJEKTOWAŁ: mgr inż. arch. Maciej Pindur 149/02 i 646/86	PODPIS:
Pracownia Projektowa "PIK" s.c. Anna i Maciej PINDUROWIE 44-240 ŻORY, ul. Szeroka 24 tel. 0*32 434-42-20 www.pik.pl e-mail: biuro@pik.pl	

