



# PERGOLA

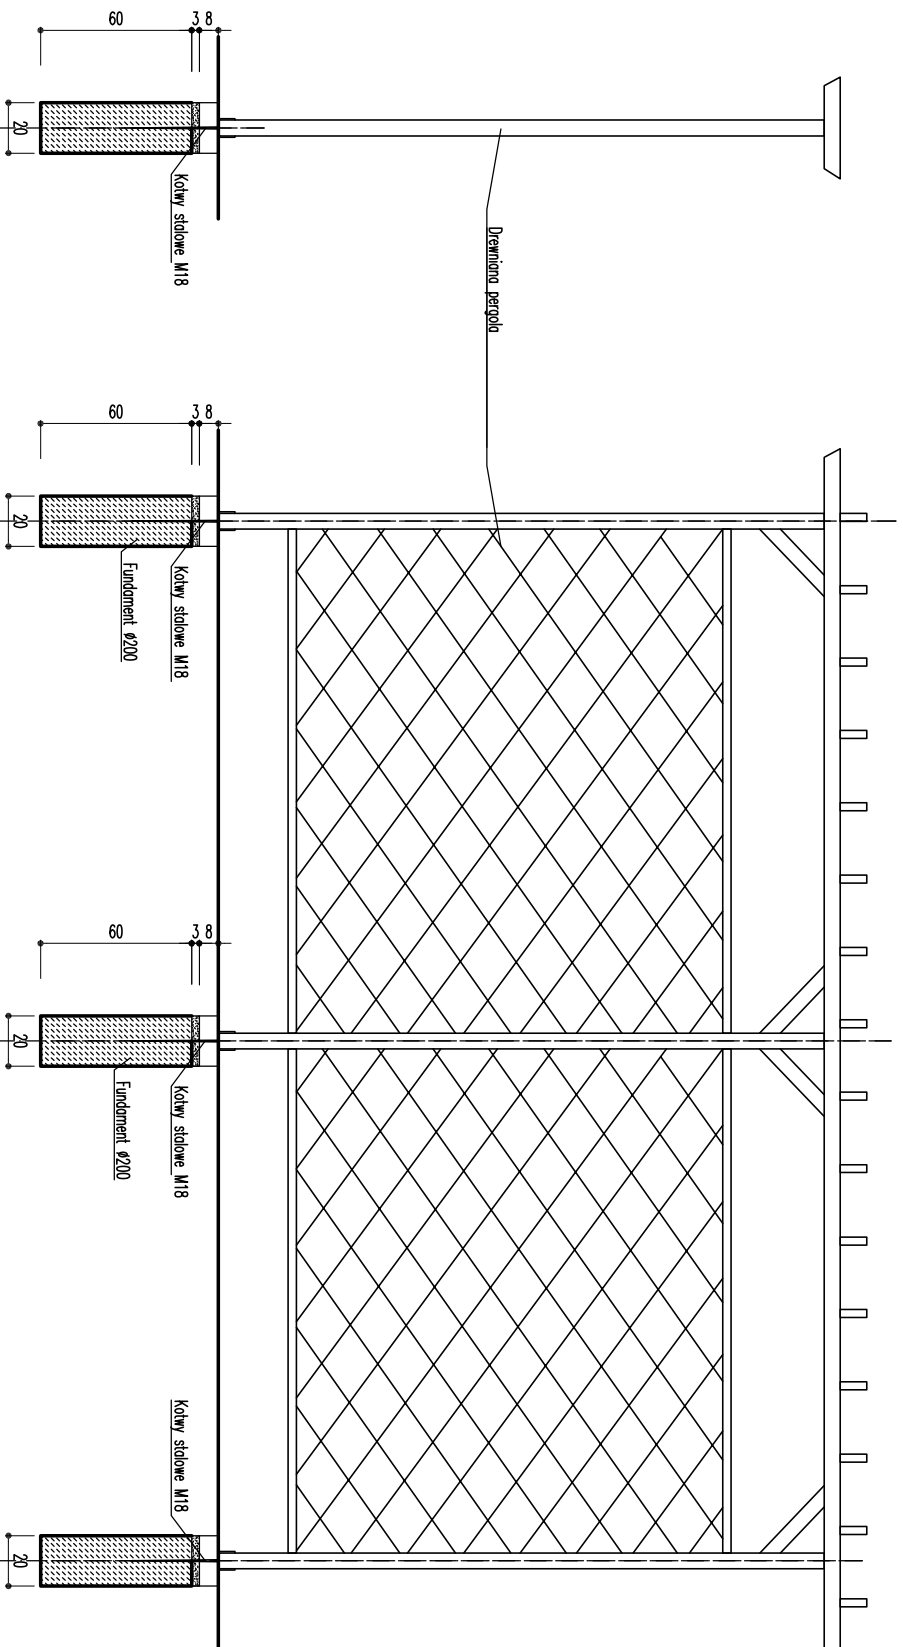

WIDOK BOCZNY

WIDOK FRONTOWY

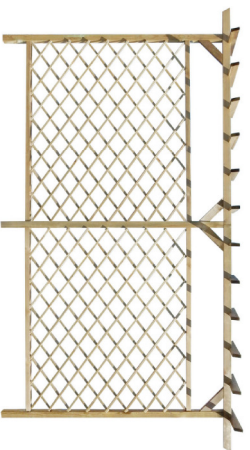

WIDOK

PROJEKT WYKONANCY BUDOWY OGÓLNODOSTĘPNEGO OBIEKTU			
REKREACYJNO-WYPOCZYNKOWEGO PRZY GIMNAZJUM			
IM. E. HR. KRASIŃSKIEGO W RADZIELOWICACH			
PERGOLA		SKALA 1:30	
DANE		BRANŻA:	
INWESTOR: Gmina Radziejowice		ARCHITEKTURA	
ADRES: 96-325 Radziejowice, ul. Kubickiego 10		NR RYSUNKU:	
BUDOWY: Radziejowice, ul. Kubickiego		MA13	
dz. nr 166/3, 166/2		lipiec 2017	
PROJEKTOWAŁ:		PODPIS:	
mgr inż. arch.			
Maciej Pindur			
149/02 i 646/86			

Pracownia Projektowa "PIK" s.c.  
 Anna i Maciej PINDUROWIE  
 44-240 ŻORY, ul. Szeroka 24 tel. 0\*32 434-42-20  
 www.pik.pl e-mail: biuro@pik.pl

