

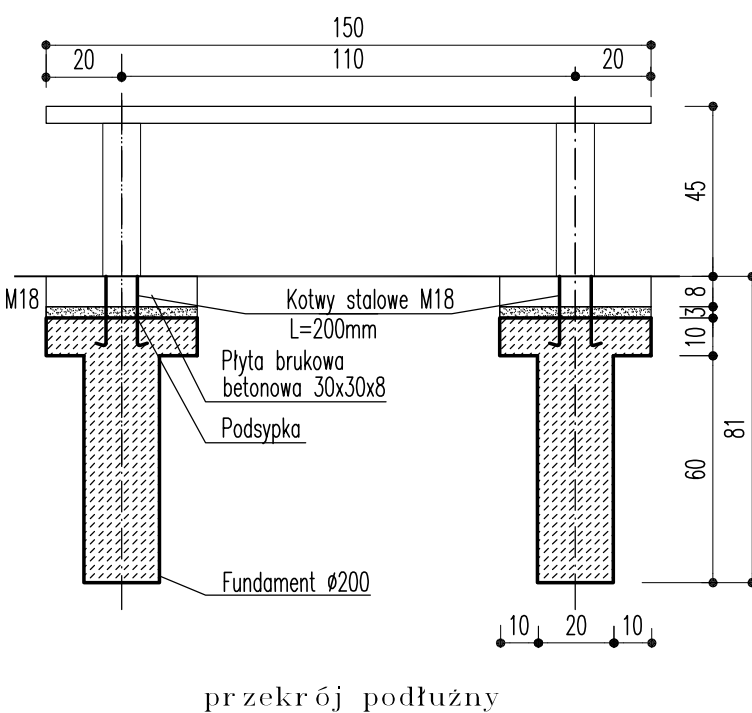


# ŁAWKA

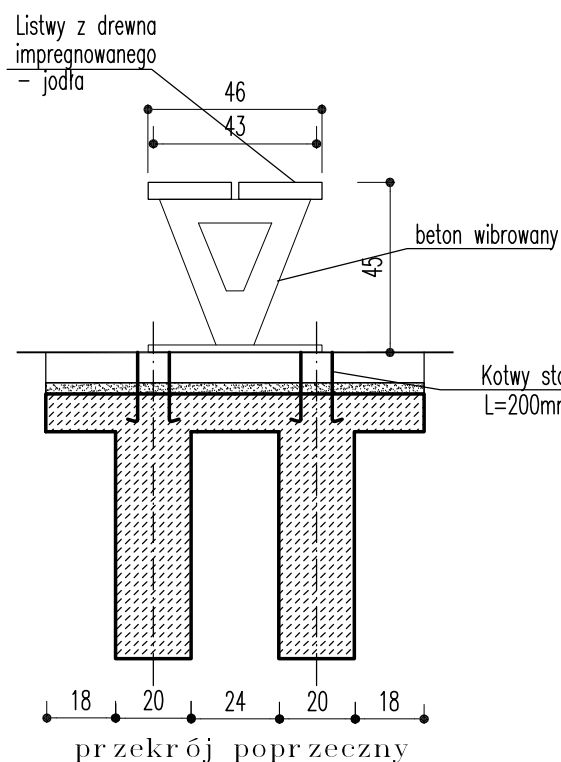

Widok

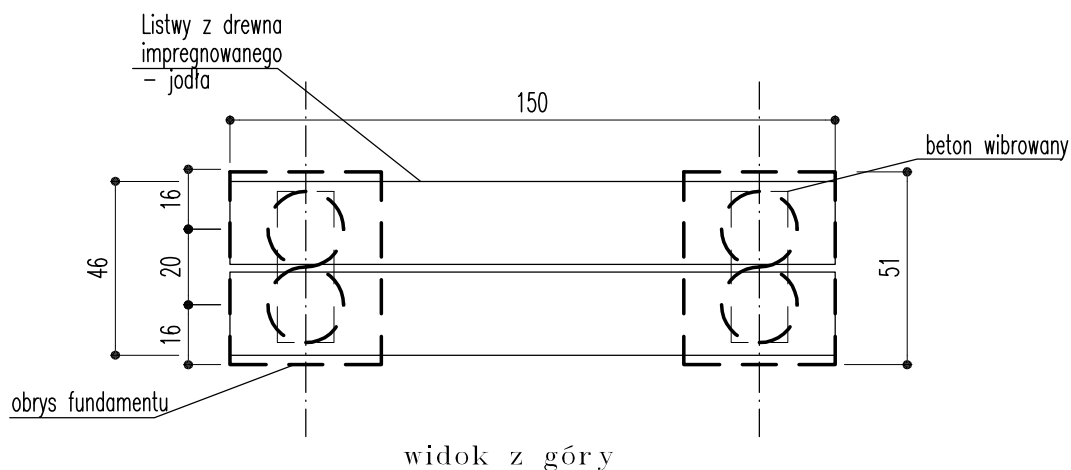

PROJEKT WYKONAWCZY BUDOWY OGÓLNODOSTĘPNEGO OBIEKTU	
REKREACYJNO-WYPOCZYNKOWEGO PRZY GIMNAZJUM	
IM. E. HR. KRASIŃSKIEGO W RADZIEJOWICACH	SKALA 1:20
DETAL ŁAWKI	
BRANZA: ARCHITEKTURA	
DANE INWESTORA: Gmina Radziejowice 96-325 Radziejowice, ul. Kubickiego 10	NR RYSUNKU: MA2
ADRES BUDOWY: Radziejowice, ul. Kubickiego dz. nr 166/3, 166/2	lipiec 2017
PROJEKTOWAŁ: mgr inż. arch. Maciej Pindur 149/02 i 646/86	PODPIS:
Pracownia Projektowa "PIK" s.c. Anna i Maciej PINDUROWIE 44-240 ŻORY, ul. Szeroka 24 tel. 0*32 434-42-20 www.pik.pl e-mail: biuro@pik.pl	

