



# LEŻAK

Listwy z drewna impregnowanego - jodła

Obrys fundamentu

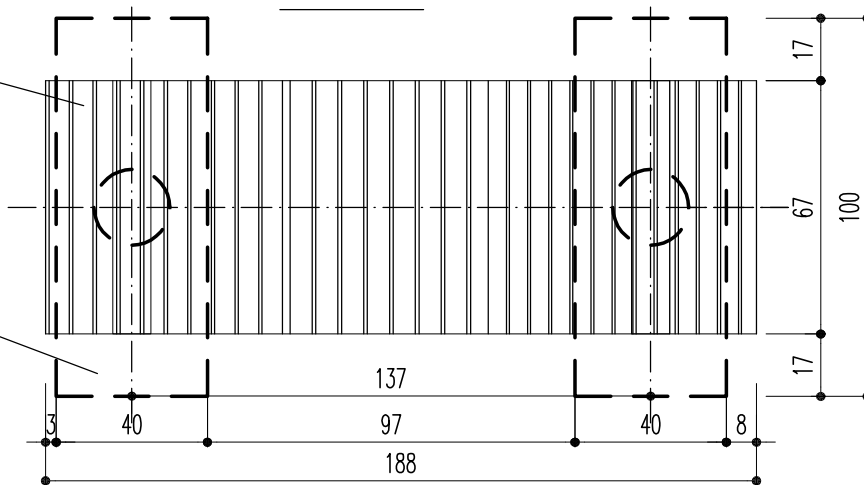


widok z góry

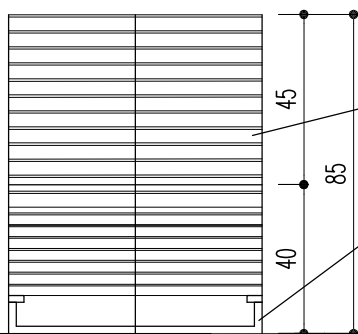


Listwy z drewna impregnowanego - jodła

Stal lakierowana proszkowo

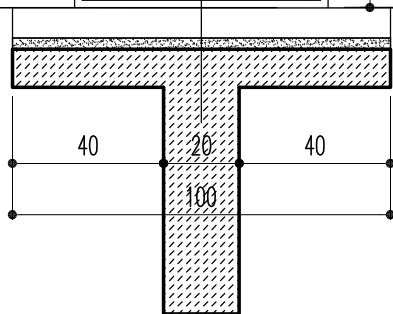

przekrój poprzeczny

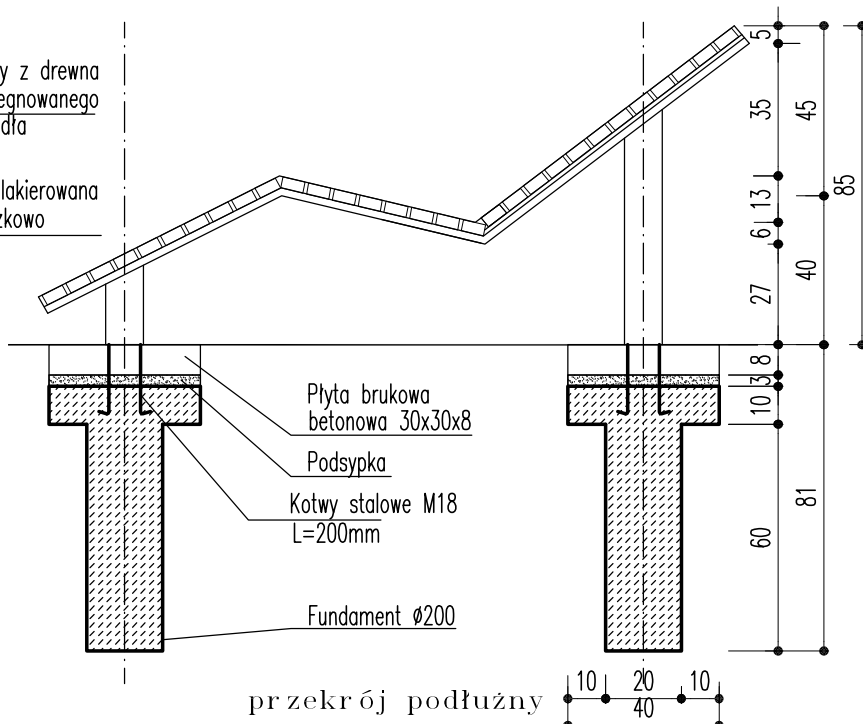

przekrój podłużny

Widok



PROJEKT WYKONAWCZY BUDOWY OGÓLNODOSTĘPNEGO OBIEKTU	
REKREACYJNO-WYPOCZYNKOWEGO PRZY GIMNAZJUM	
IM. E. HR. KRASIŃSKIEGO W RADZIEJOWICACH	SKALA 1:20
LEŻAK – DETAL	BRANŻA: ARCHITEKTURA
DANE INWESTORA: Gmina Radziejowice 96–325 Radziejowice, ul. Kubickiego 10	NR RYSUNKU: MA4
ADRES BUDOWY: Radziejowice, ul. Kubickiego dz. nr 166/3, 166/2	lipiec 2017
PROJEKTOWAŁ: mgr inż. arch. Maciej Pindur 149/02 i 646/86	PODPIS:
Pracownia Projektowa ”PIK”s.c. Anna i Maciej PINDUROWIE 44–240 ŻORY, ul. Szeroka 24 tel. 0*32 434–42–20 www.pik.pl e–mail:biuro@pik.pl	

