



PLAN ORIENTACYJNY

SKALA 1:10000

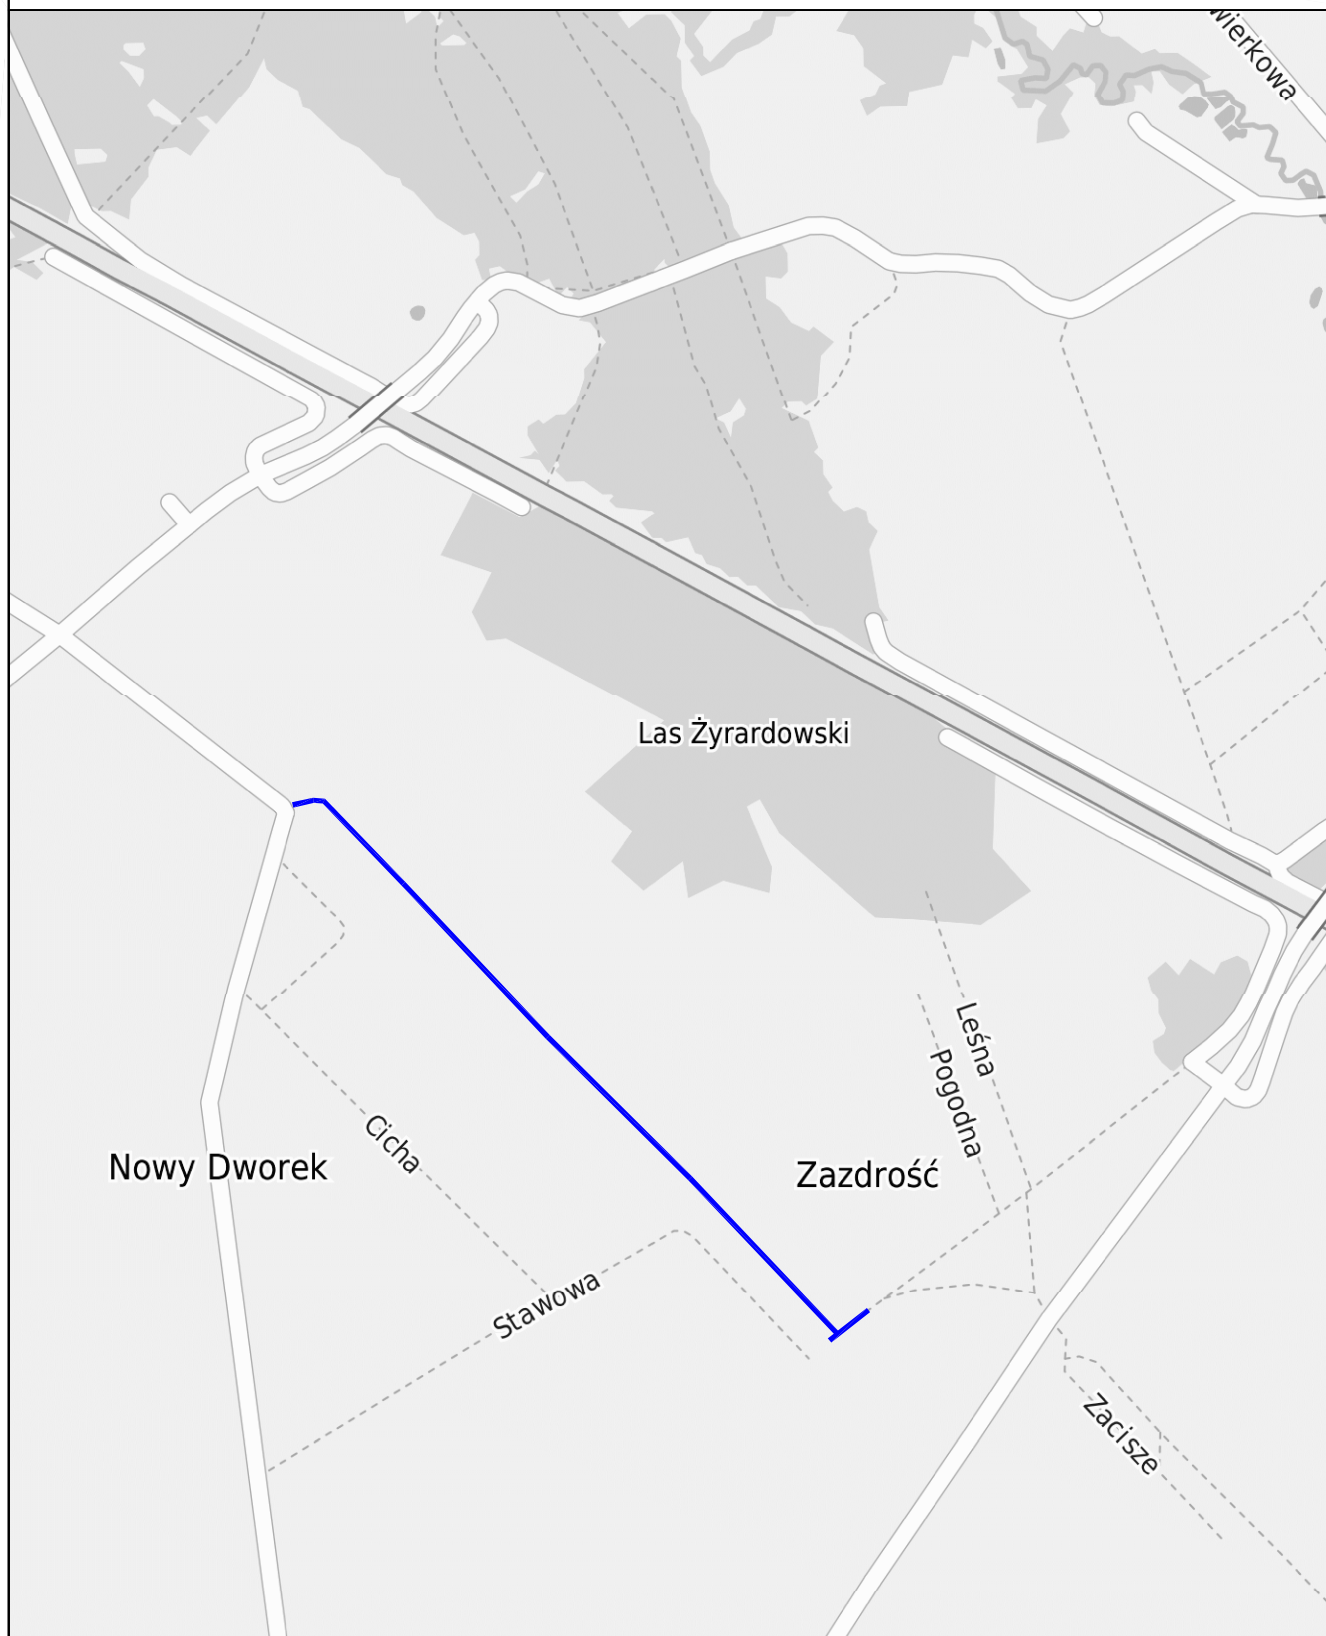

LEGENDA:

-  lokalizacja remontu drogi gminnej lokalnej /wewnętrznej/
w m. Zazdrość
gmina Radziejowice, powiat żyrardowski