




RZUT

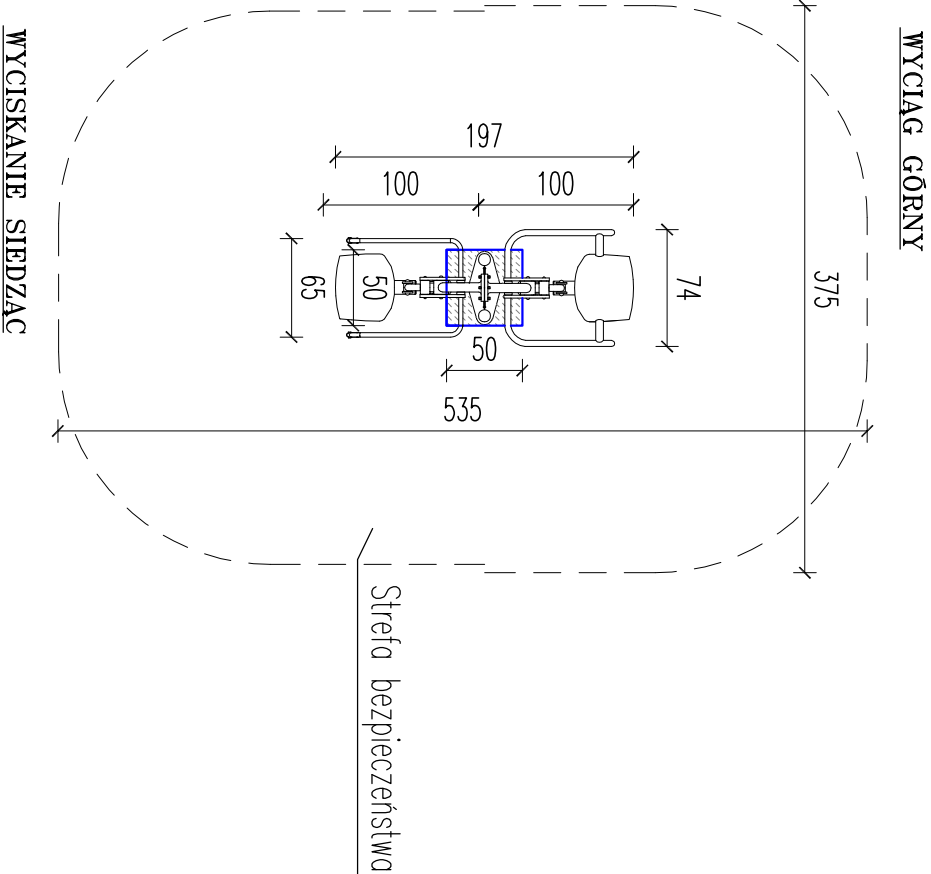


WIDOK BOCZNY

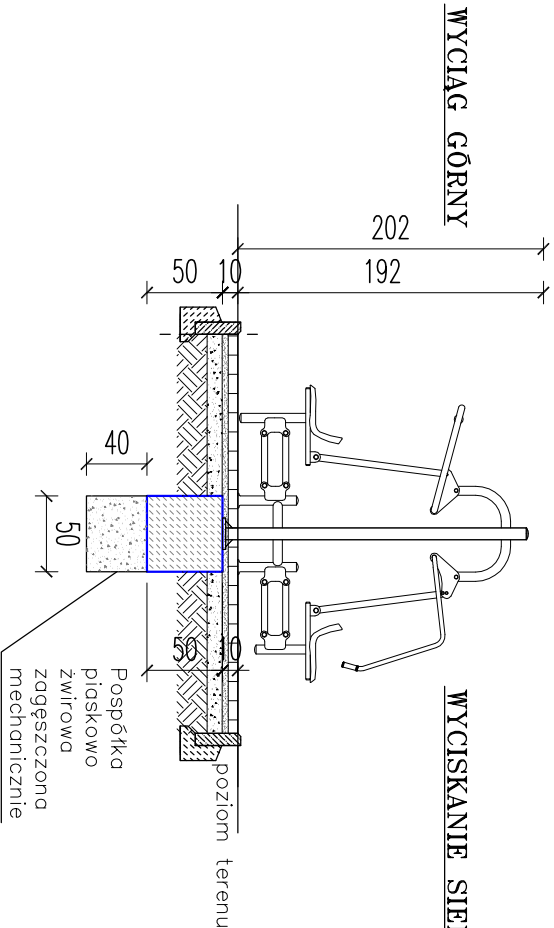

WIDOK FRONTOWY

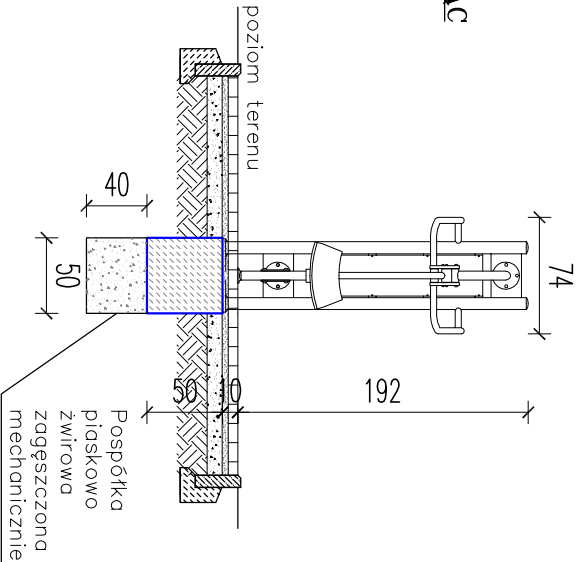

WIDOK TYLNY

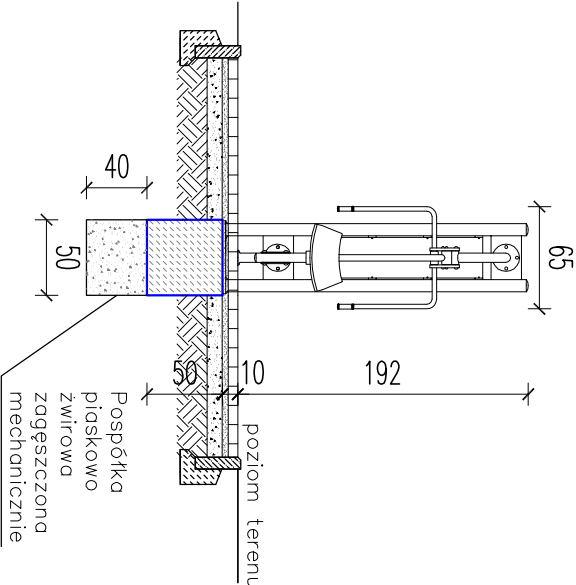

PROJEKT WYKONAWCZY BUDOWY OGÓLNOODOSTĘPNEGO OBIEKTU REKREACYJNO-WYPOCZYWKOWEGO PRZY GIMNAZJUM	
IM. E. HR. KRASIŃSKIEGO W RADZIEJOWICACH	SKALA 1:50
ZESTAW – WYCIĄG GÓRNY + WYCISKANIE SIEDZĄC	
DANE	BRANŻA: ARCHITEKTURA
INWESTOR:	NR RYSUNKU: SP3
ADRES	lipiec 2017
BUDOWY:	
PROJEKTOWAŁ: mgr inż. arch. Maciej Pindur 149/02 i 646/86	PODPIS:
Pracownia Projektowa "PIK"s.c. Anna i Maciej PINDUROWIE 44-240 ŻORT, ul. Szeroka 24 tel. 0*32 434-42-20 www.pik.pl e-mail:biuro@pik.pl	
PRACOWNIA PROJEKTOWA 