




# WIDOK Z BOKU

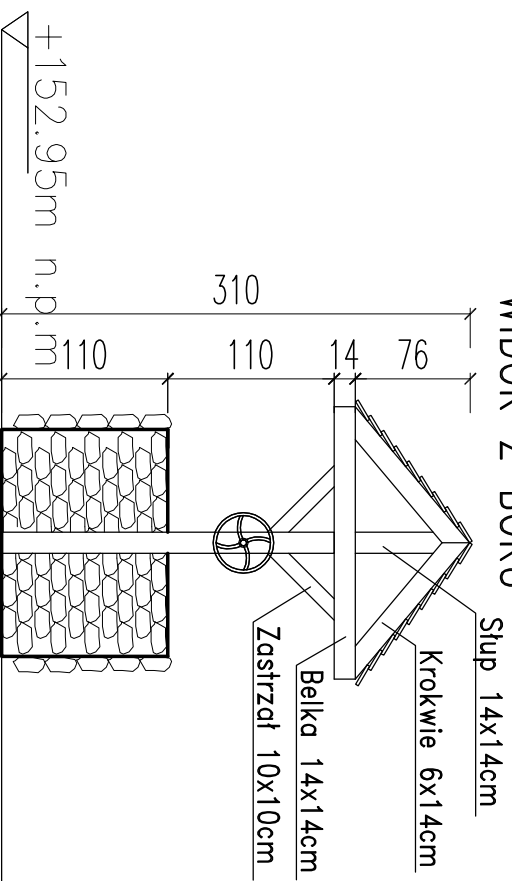

# WIDOK Z PRZODU

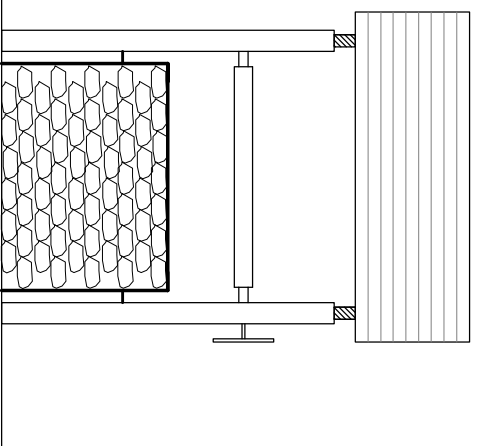

# PRZEKRÓJ

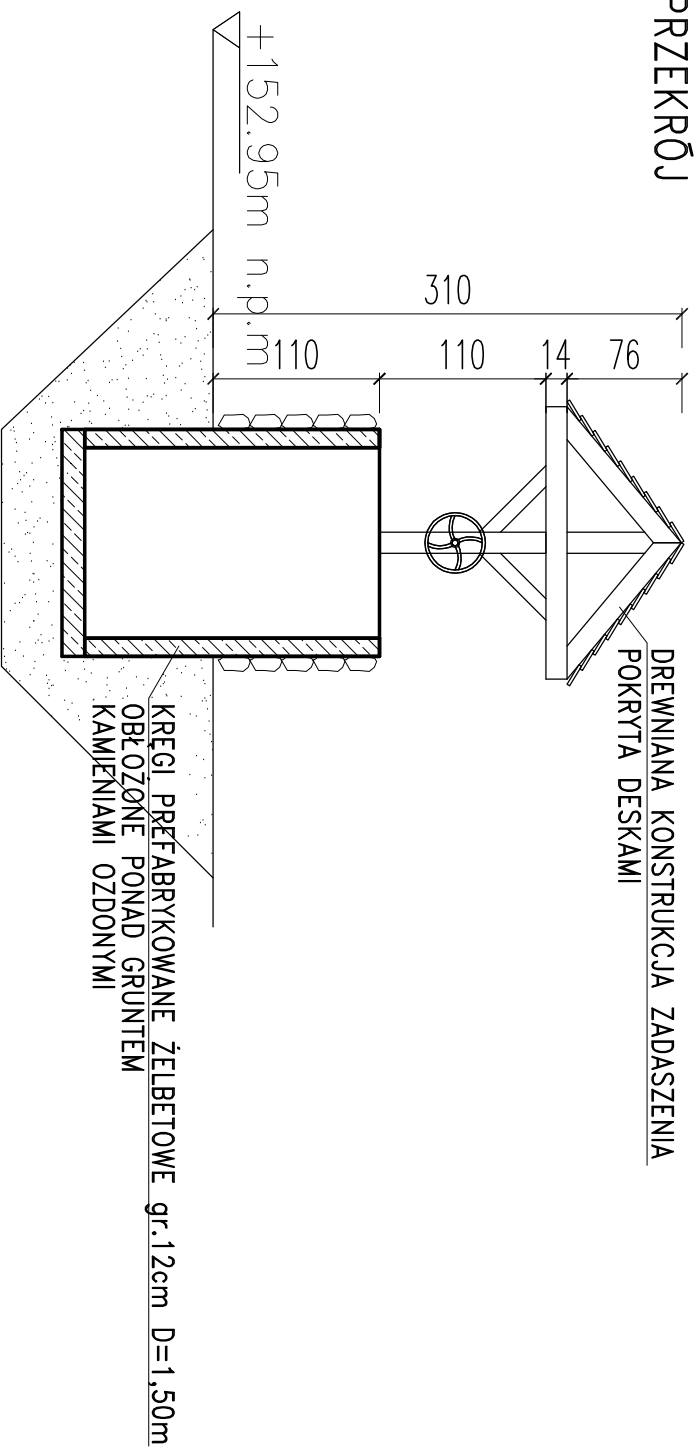

DREWNIANA KONSTRUKCJA ZADASZENIA  
POKRYTA DESKAMI

KŁĘGI PREFABRYKOWANE ŻELBETOWE gr.12cm D=1,50m  
OBŁOŻONE PONAD GRUNTEM  
KAMIENIAMI OZDONYMI

PROJEKT WYKONAWCZY BUDOWY OGÓLNOŚCIEPNEGO OBIEKTU	
REKREACYJNO-WYPOCZYNKOWEGO PRZY GIMNAZJUM	
IM. E. HR. KRASIŃSKIEGO W RADZIEJOWICACH	
SKALA 1:50	
BRANŻA:	
ARCHITEKTURA	
NR RYSUNKU:	
MA14	
lipiec 2017	
PROJEKTOWAŁ:	
mgr inż. arch.	
Maciej Pindur	
149/02 i 646/86	
PODPIS:	
Pracownia Projektowa "PIK" s.c.	
Anna i Maciej PINDUROWIE	
44-240 ŻORY, ul. Szeroka 24 tel. 032 434-42-20	
www.pik.pl e-mail: biuro@pik.pl	