


SPOSÓB UKŁADANIA KOSTKI
NA PARKINGU I DRODZE WEWNĘTRZNEJ

MIEJSKA POSTOJOWE
Kostka betonowa
beton, szara

LINIA ODDZIELAJĄCA
MIEJSKA POSTOJOWE
Kostka betonowa
typu beton, gąfłowa

MIEJSKA POSTOJOWE
Kostka betonowa
typu beton, szara

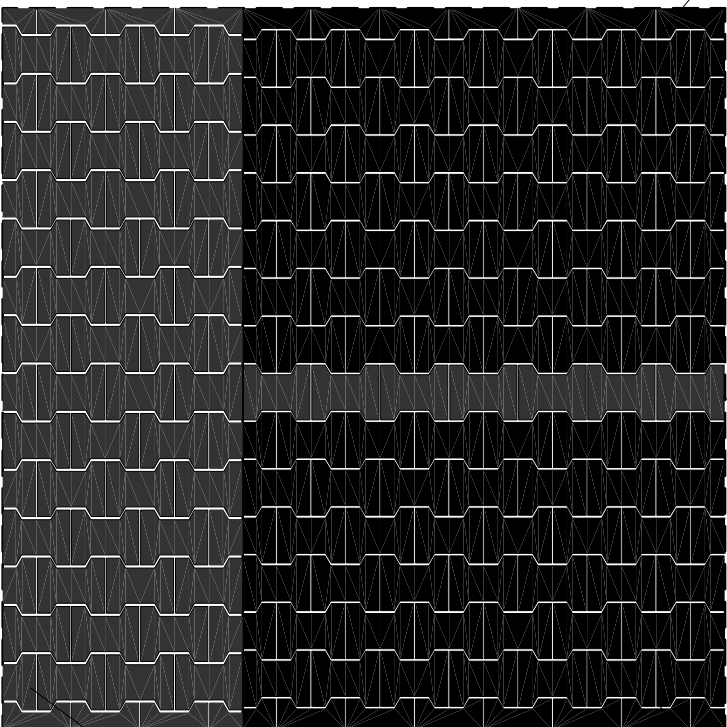

DROGA WEWNĘTRZNA
Kostka betonowa
typu beton, gąfłowa



KRAWEŹNIK DROGOWY BETONOWY

WYMIARY: 15x30x100cm

KOLOR: szary

KSZTAŁT: prosty (tuki wykonąć poprzez docięcie elementu)

WIDOK POGŁĄDOWY

KOSTKA BETONOWA

WYMIARY: 8x16,5x20cm

KOLOR: szary, gąfłowy

KOSTKA SZARA

KOSTKA GAŁFŁOWA



| | |
|---|-------------------------|
| PROJEKT WYKONAWCY BUDOWY OGÓLNOODOSTĘPNEGO OBIEKTU | |
| REKREACYJNO-WYPOCZYNKOWEGO PRZY GIMNAZJUM | |
| IM. E. HR. KRASIŃSKIEGO W RADZIEJOWICACH | SKALA 1:10 |
| PARKING – DETAL NAWIERZCHNI | BRANŻA: ARCHITEKTURA |
| DANE INWESTOR: Gmina Radziejowice 96–325 Radziejowice, ul. Kuźnickiego 10 | NR RYSUNKU: P4 |
| ADRES BUDOWY: Radziejowice, ul. Kuźnickiego dz. nr 166/3, 166/2 | lipiec 2017 |
| PROJEKTOWAŁ: mgr inż. arch. Maciej Pindur 149/02 i 646/86 | PODPIS: |
| Pracownia Projektowa "PIK" s.c. Anna i Maciej PINDUROWIE 44-240 ŻORY, ul. Szeroka 24 tel. 0*32 434-42-20 www.pik.pl e-mail: biuro@pik.pl | |
| PRACOWNIA PROJEKTOWA PIK ® | |