


MIEJSCOWY PLAN ZAGOSPODAROWANIA PRZESTRZENNEGO GMINY RADZIEJOWICE
OBEJMUJĄCY FRAGMENT MIEJSCOWOŚCI KORYTÓW A
RYSUNEK PLANU -
Załącznik Nr 1
do uchwały nr/18 Rady Gminy Radziejowice z dnia 2019r. skala 1: 2000




WYRYS ZE STUDYUM UWARUNKOWAŃ I KIERUNKÓW
ZAGOSPODAROWANIA
PRZESTRZENNEGO GMINY RADZIEJOWICE

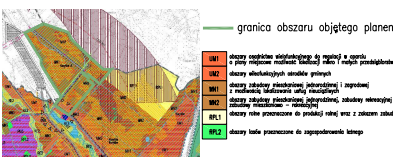

Plan opracowano na mapie ogólnoujętowej w państwowym zasobie geodezyjno-kartograficznym
w Państwowym Geocentrum Dokumentacji Geodezyjnej i Kartograficznej w Żurawie.
Powiększenie zgodności na oryginał. Kopia powiększenia na niekalkulowanym papierze.

skala liniowa
0m 10m 20m

PRACOWNIA URBANISTYCZNO-PROJEKTOWA
ZWIĄZKU MIEDZYGMINNEGO
"MAZOWSZE ZACHODNIE"
projektant : mgr inż. Jolanta Jeznach
asystent projektanta: Aleksandra Młostowska

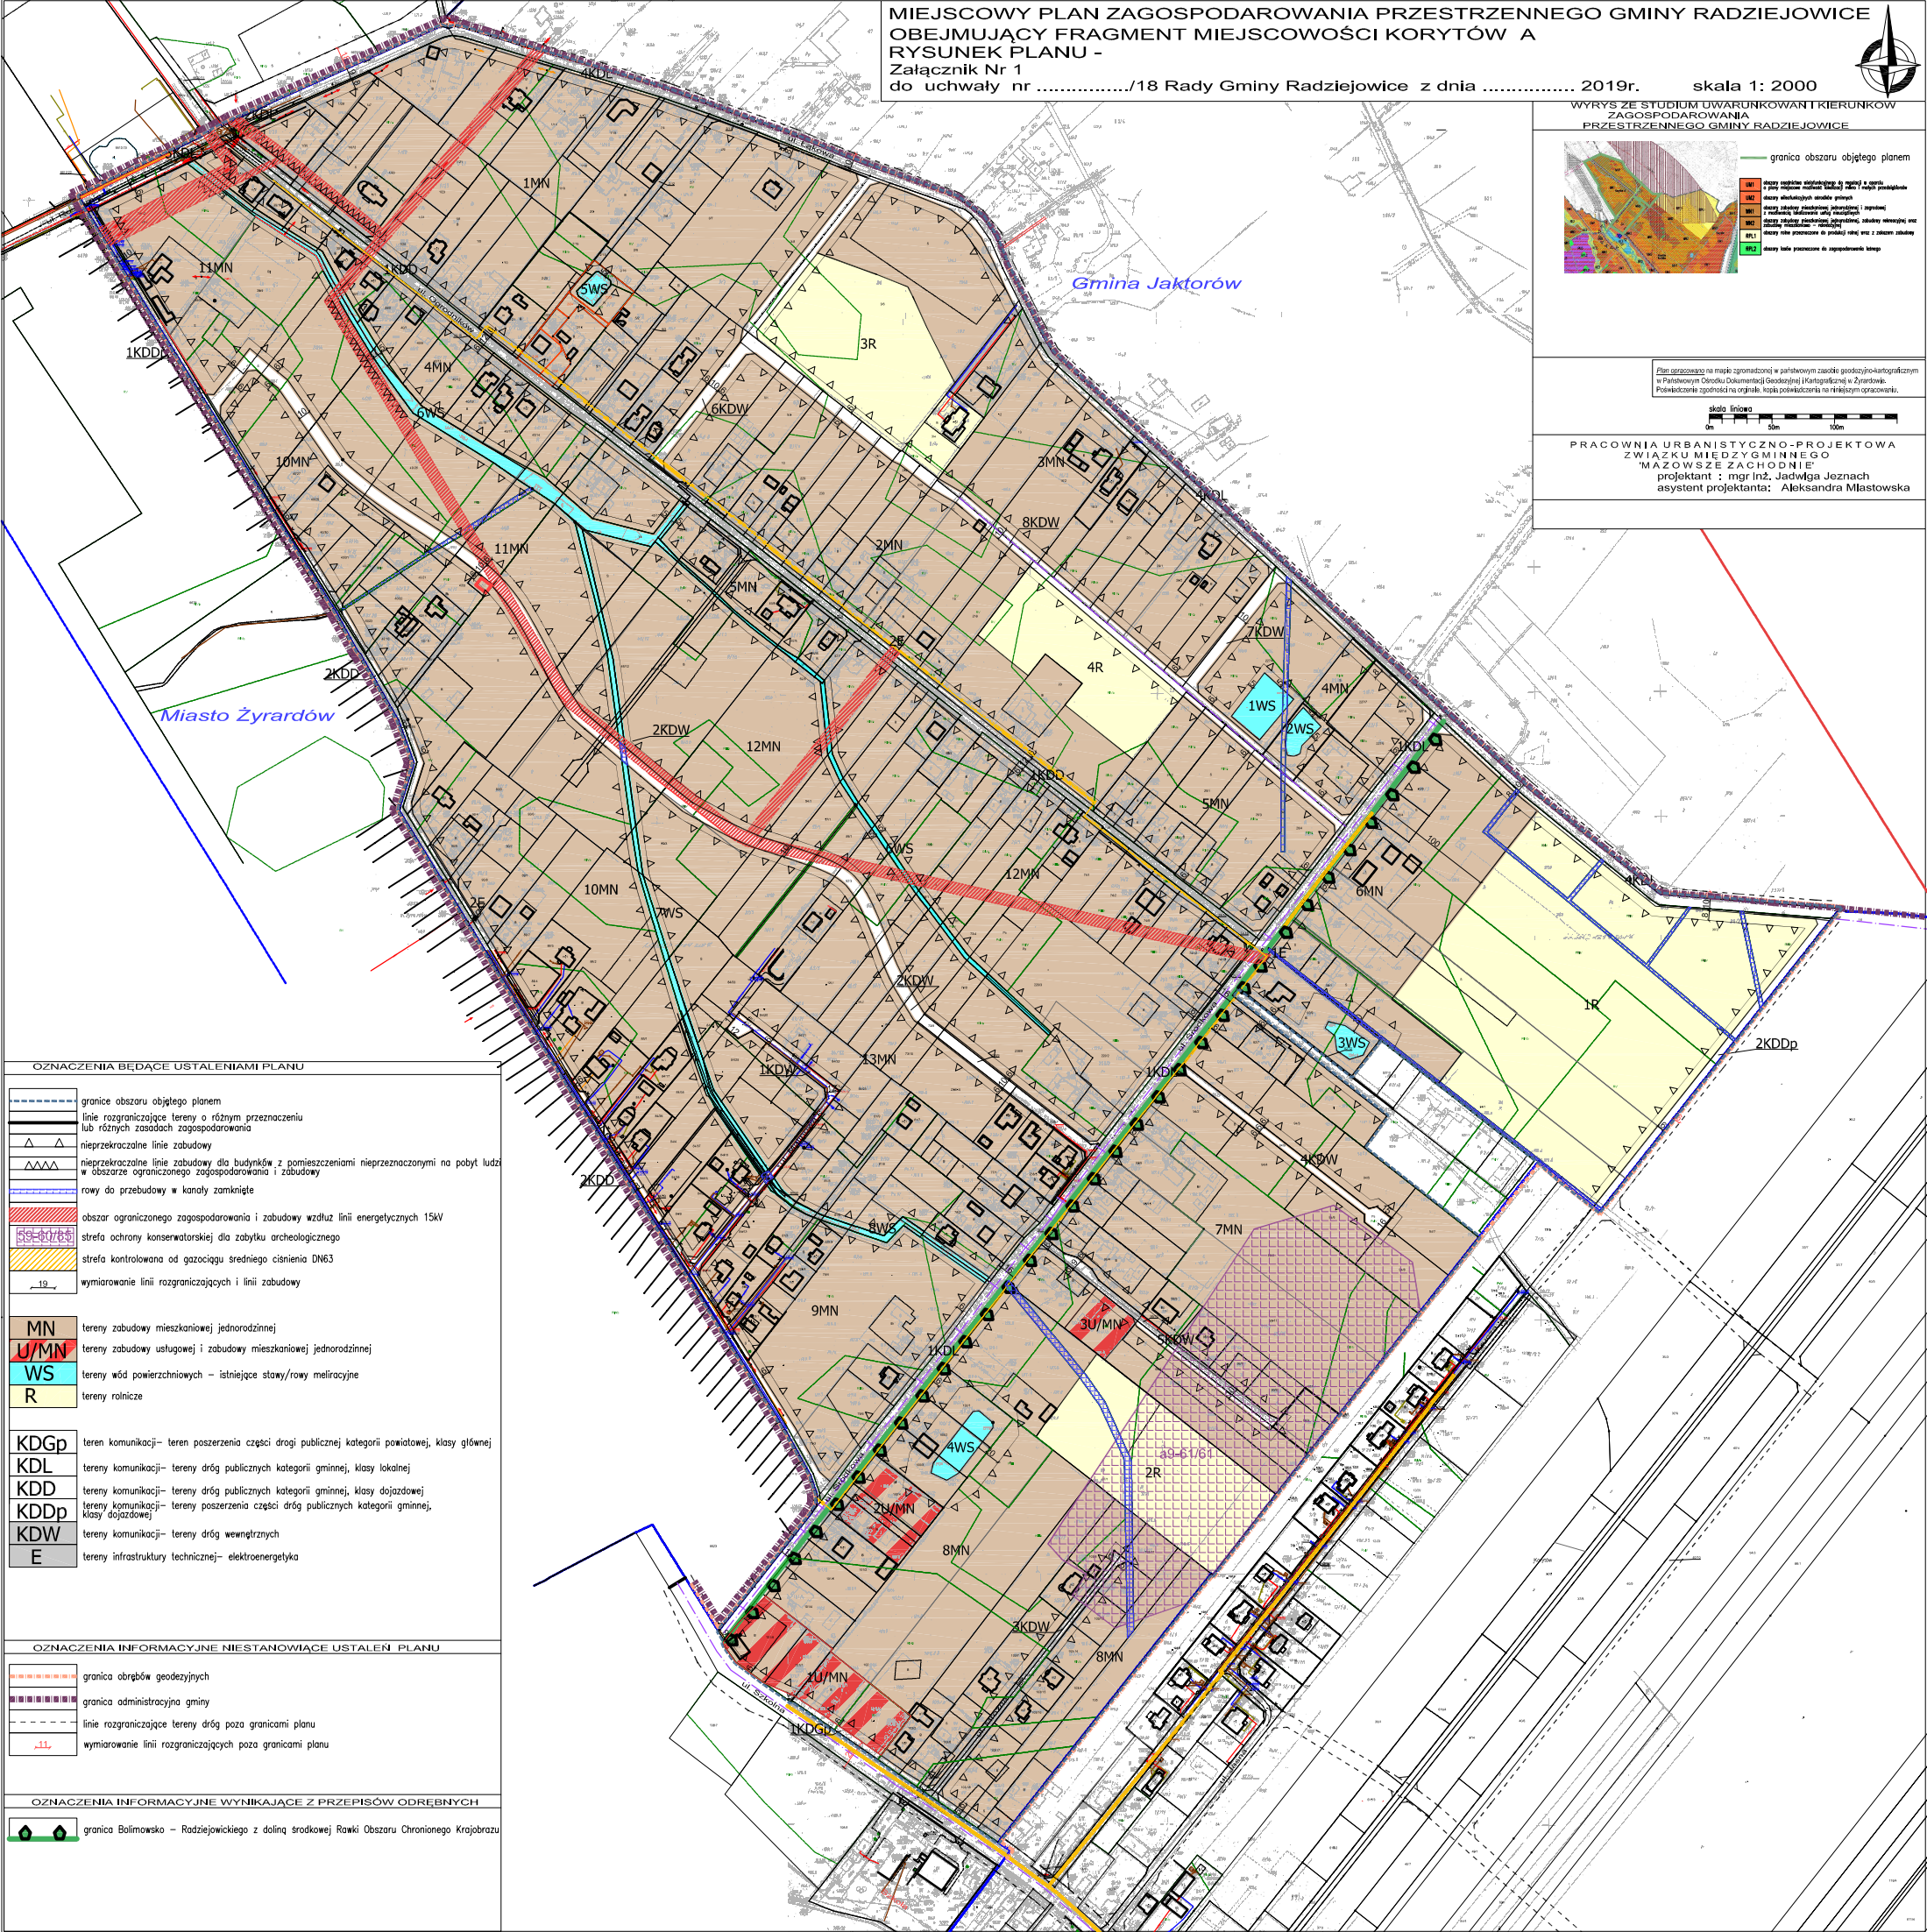

OZNACZENIA BĘDĄCE USTALENIAMI PLANU

- granicę obszaru objętego planem
- linię rozgraniczającą tereny o różnym przeznaczeniu lub różnych zasadach zagospodarowania
- nieprzekraczalne linie zabudowy
- nieprzekraczalne linie zabudowy dla budynków z pomieszczeniami nieprzeznaczonymi na pobyt ludzi
- obszary ograniczonego zagospodarowania i zabudowy
- rowy do przebudowy w kanały zamknięte
- obszar ograniczonego zagospodarowania i zabudowy wzdłuż linii energetycznych 15kV
- strefa ochrony konserwatorskiej dla zabytku archeologicznego
- strefa kontrolowana od gazociągu średniego ciśnienia DN63
- wymiarowanie linii rozgraniczających i linii zabudowy

- MN tereny zabudowy mieszkaniowej jednorodzinnej
- U/MN tereny zabudowy usługowej i zabudowy mieszkaniowej jednorodzinnej
- WS tereny wód powierzchniowych – istniejące stawy/rowy melioracyjne
- R tereny rolnicze

- KDGp teren komunikacji – teren poszerzenia części drogi publicznej kategorii powiatowej, klasy głównej
- KDL tereny komunikacji – tereny dróg publicznych kategorii gminnej, klasy lokalnej
- KDD tereny komunikacji – tereny dróg publicznych kategorii gminnej, klasy dojazdowej
- KDDp tereny komunikacji – tereny poszerzenia części dróg publicznych kategorii gminnej, klasy dojazdowej
- KDW tereny komunikacji – tereny dróg wewnętrznych
- E tereny infrastruktury technicznej – elektroenergetyka

OZNACZENIA INFORMACYJNE NIESTANOWIĄCE USTALEŃ PLANU

- granicę obrębów geodezyjnych
- granicę administracyjną gminy
- linię rozgraniczającą tereny dróg poza granicami planu
- wymiarowanie linii rozgraniczających poza granicami planu

OZNACZENIA INFORMACYJNE WYNIKAJĄCE Z PRZEPISÓW ODREBNYCH

- granicę Bolimowsko – Radziejowickiego z dolną środkową Rąki Obszaru Chronionego Krajobrazu