
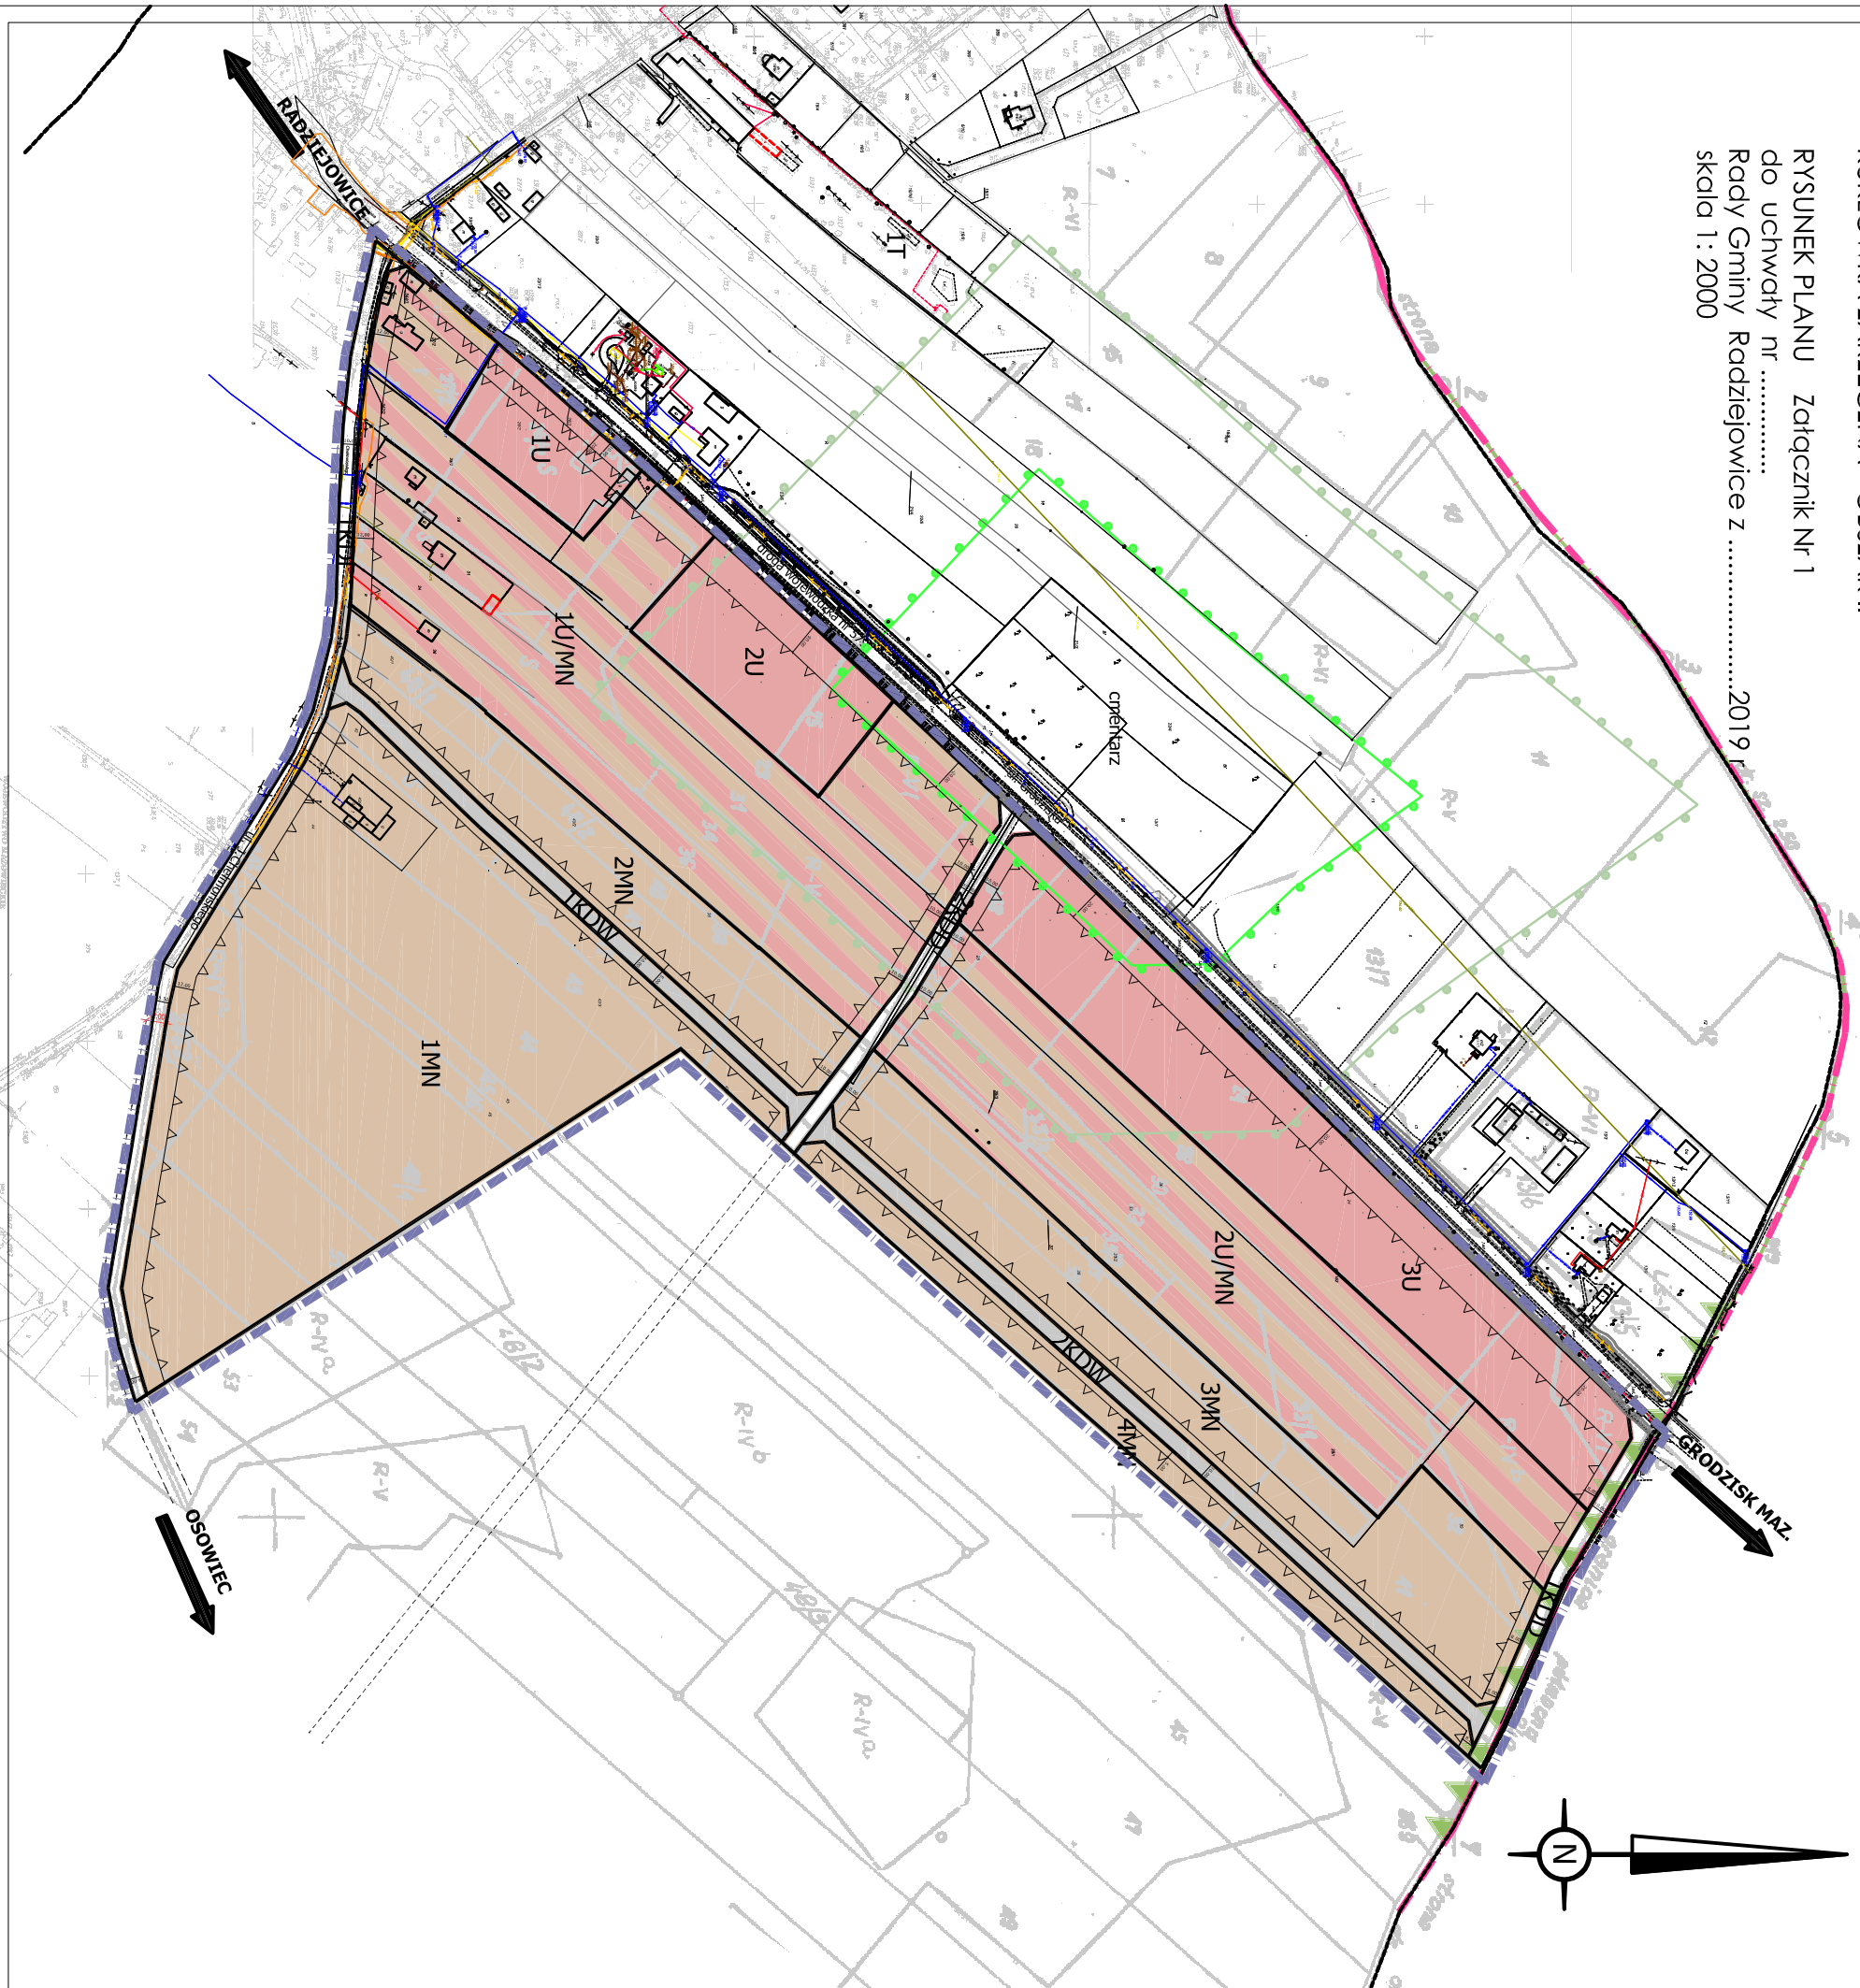


MIEJSCOWY PLAN ZAGOSPODAROWANIA PRZESTRZENNEGO
GMINY RADZIEJOWICE
DOTYCZĄCY FRAGMENTU MIEJSCOWOŚCI
KUKŁÓWKA ZARZĘCZNA - OBSZAR II

RSUNEK PLANU Załącznik Nr 1
do uchwały nr
Rady Gminy Radziejowice z2019 r.
skala 1 : 2000

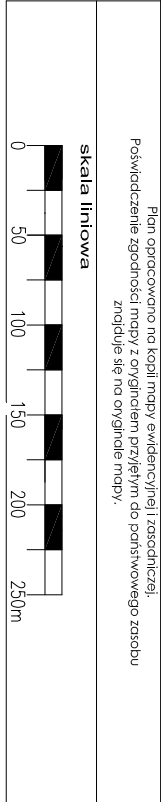

OZNACZENIA BĘDĄCE USTALENIAMI PLANU

- granicę obszaru objętego planem
- linię rozgraniczającą tereny o różnym przeznaczeniu lub różnych zasadach zagospodarowania
- nieprzekraczalna linia zabudowy
- nieprzekraczalna linia zabudowy dla budynków usługowych
- wymiarowanie linii rozgraniczających i linii zabudowy
- U
tereny zabudowy usługowej
- U/MN
tereny zabudowy usługowej i zabudowy mieszkaniowej jednorodzinnej
- MN
tereny zabudowy mieszkaniowej jednorodzinnej
- KDL
teren komunikacji – teren drogi publicznych kategorii gminnej, klosy lokalnej
- KDD
teren komunikacji – tereny dróg publicznych kategorii gminnej, klosy dojazdowej
- KDW
teren komunikacji – tereny dróg wewnętrznych

OZNACZENIA INFORMACYJNE NIEBĄDĄCE USTALENIAMI PLANU

- granicę gminy
- linia rozgraniczająca tereny poza granicami planu
- wymiarowanie linii rozgraniczających i linii zabudowy poza granicami planu

OZNACZENIA INFORMACYJNE WYNIKAJĄCE Z PRZEPISÓW ODREBNYCH

- granicza Bolimowsko – Radziejowickiego z doliną środkowej Rawki
- Obszaru Chronionego Krajobrazu
- granicza 50m od linii rozgraniczającej teren cmentarza
- granicza 150m od linii rozgraniczającej teren cmentarza

WYRYS ZE STUDIUM UWARUNKOWAN
I KIERUNKÓW ZAGOSPODAROWANIA
PRZESTRZENNEGO
GMINY RADZIEJOWICE



granicza obszaru
objętego planem

- PJ3
obszar produkcji, składow i usług o uciążliwości ograniczonej do wielkości terenu ograniczeń wynikających z lokalizowania strefy PU, w obszarze chronionego krajobrazu
- RP.1
obszary rolnie przewidziane do produkcji rolnej wraz z zakazem zabudowy poza obiektami służącymi gospodarce rolnej
- UM2
obszary wielofunkcyjnych ośrodków gminnych
- MN1
obszary zabudowy mieszkaniowej jednorodzinnej i zagrodowej z możliwością świadczenia usług mieszkalnych
- MNA
obszary rozproszony, zabudowy mieszkaniowej, jednorodzinnej, zabudowy rekreacyjnej, zabudowy mieszkaniowo – rekreacyjnej oraz rezydencyjnej
- granicza Bolimowsko–Radziejowickiego Obszaru Chronionego Krajobrazu

PRACOWNIA URBANISTYCZNO-PROJEKTOWA
ZWIĄZKU MĘDZYGMINNEGO MAŁOWSZE ZACHODNIE

Zespół projektowy:
główny projektant:
mgr inż. Jolanta Jędrzej
Aleksandra Mielowska

