Załącznik Nr 1 do
Uchwały Nr .....
Rady Gminy Radziejowice
z dnia .....

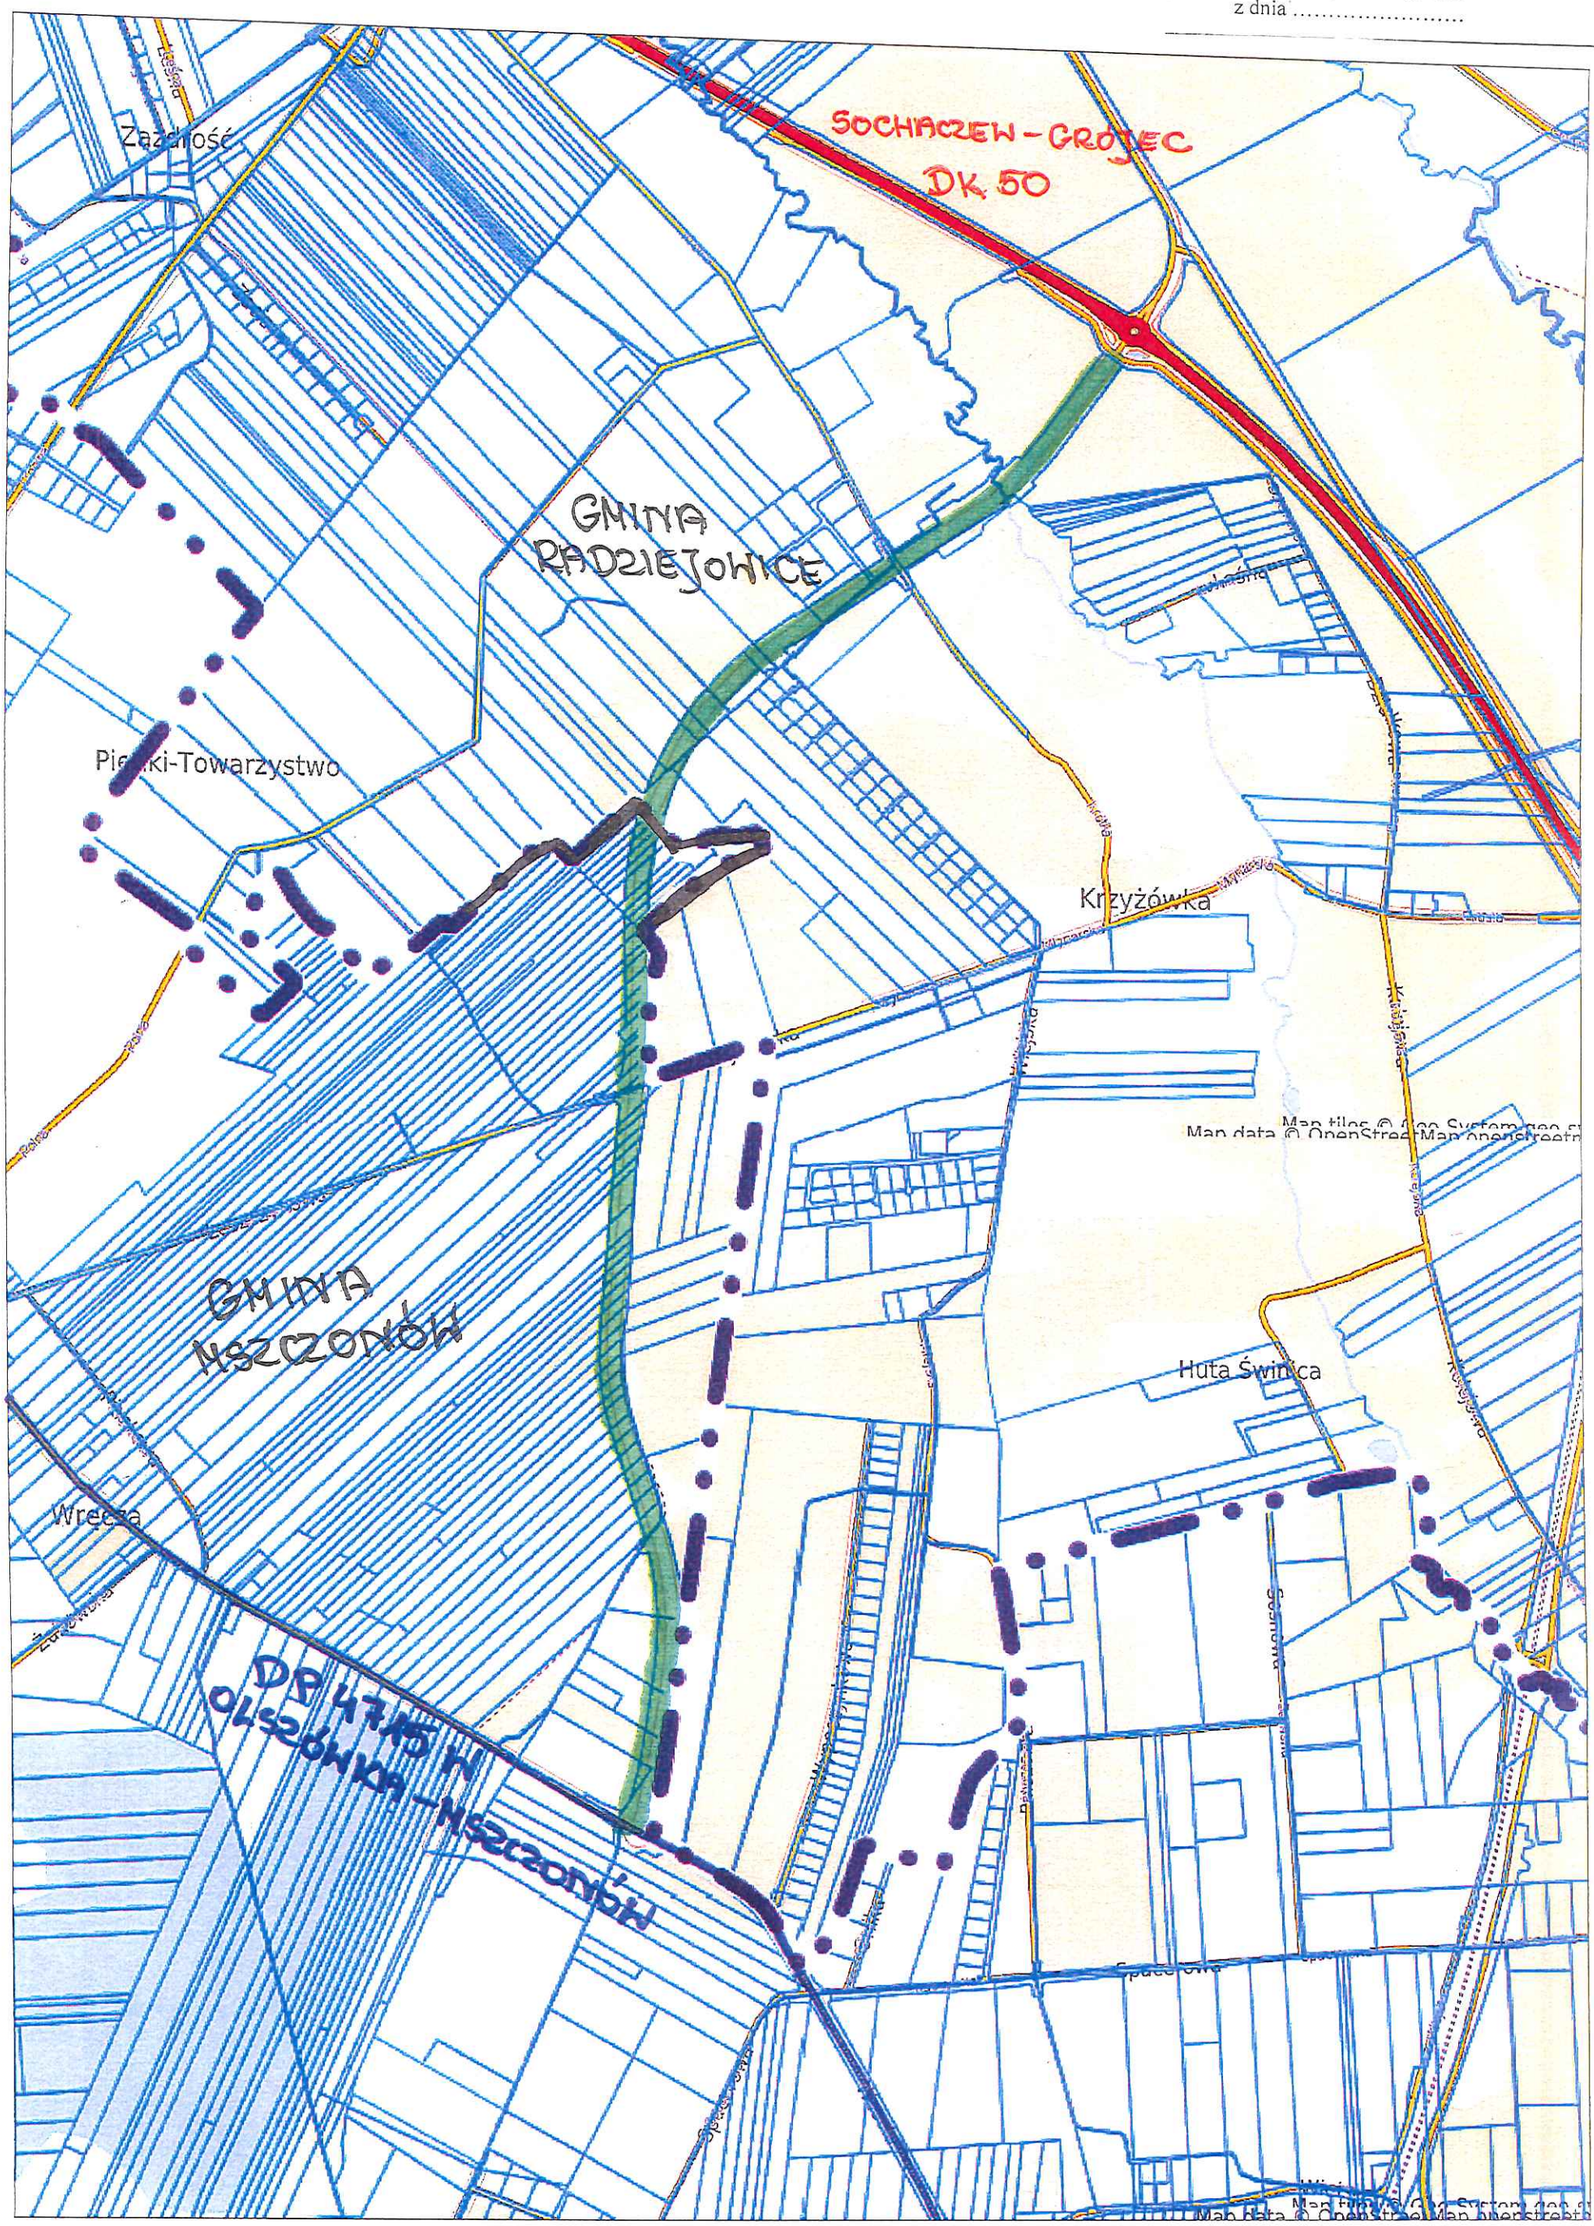

Nowo wybudowana droga
od DP 4715W do DK 50