


Plan opracowano na podstawie ewidencji i zasobów
Państwowego zasobu geodezyjnego i kartograficznego
Zrodlo: 36 na stronie 36

skala liniowa



MIEJSCOWY PLAN ZAGOSPODAROWANIA PRZESTRZENNEGO
GMINY RADZIEJOWICE
DOTYCZĄCY FRAGMENTU MIEJSCOWOŚCI KUKLÓWKA ZARZĘCZNA
- OBRZĄD II
RYSUNEK PLANU
Załącznik Nr 1 do Uchwały Nr
Rady Gminy Radziejowice z dnia2020 r.
skala 1 : 2000

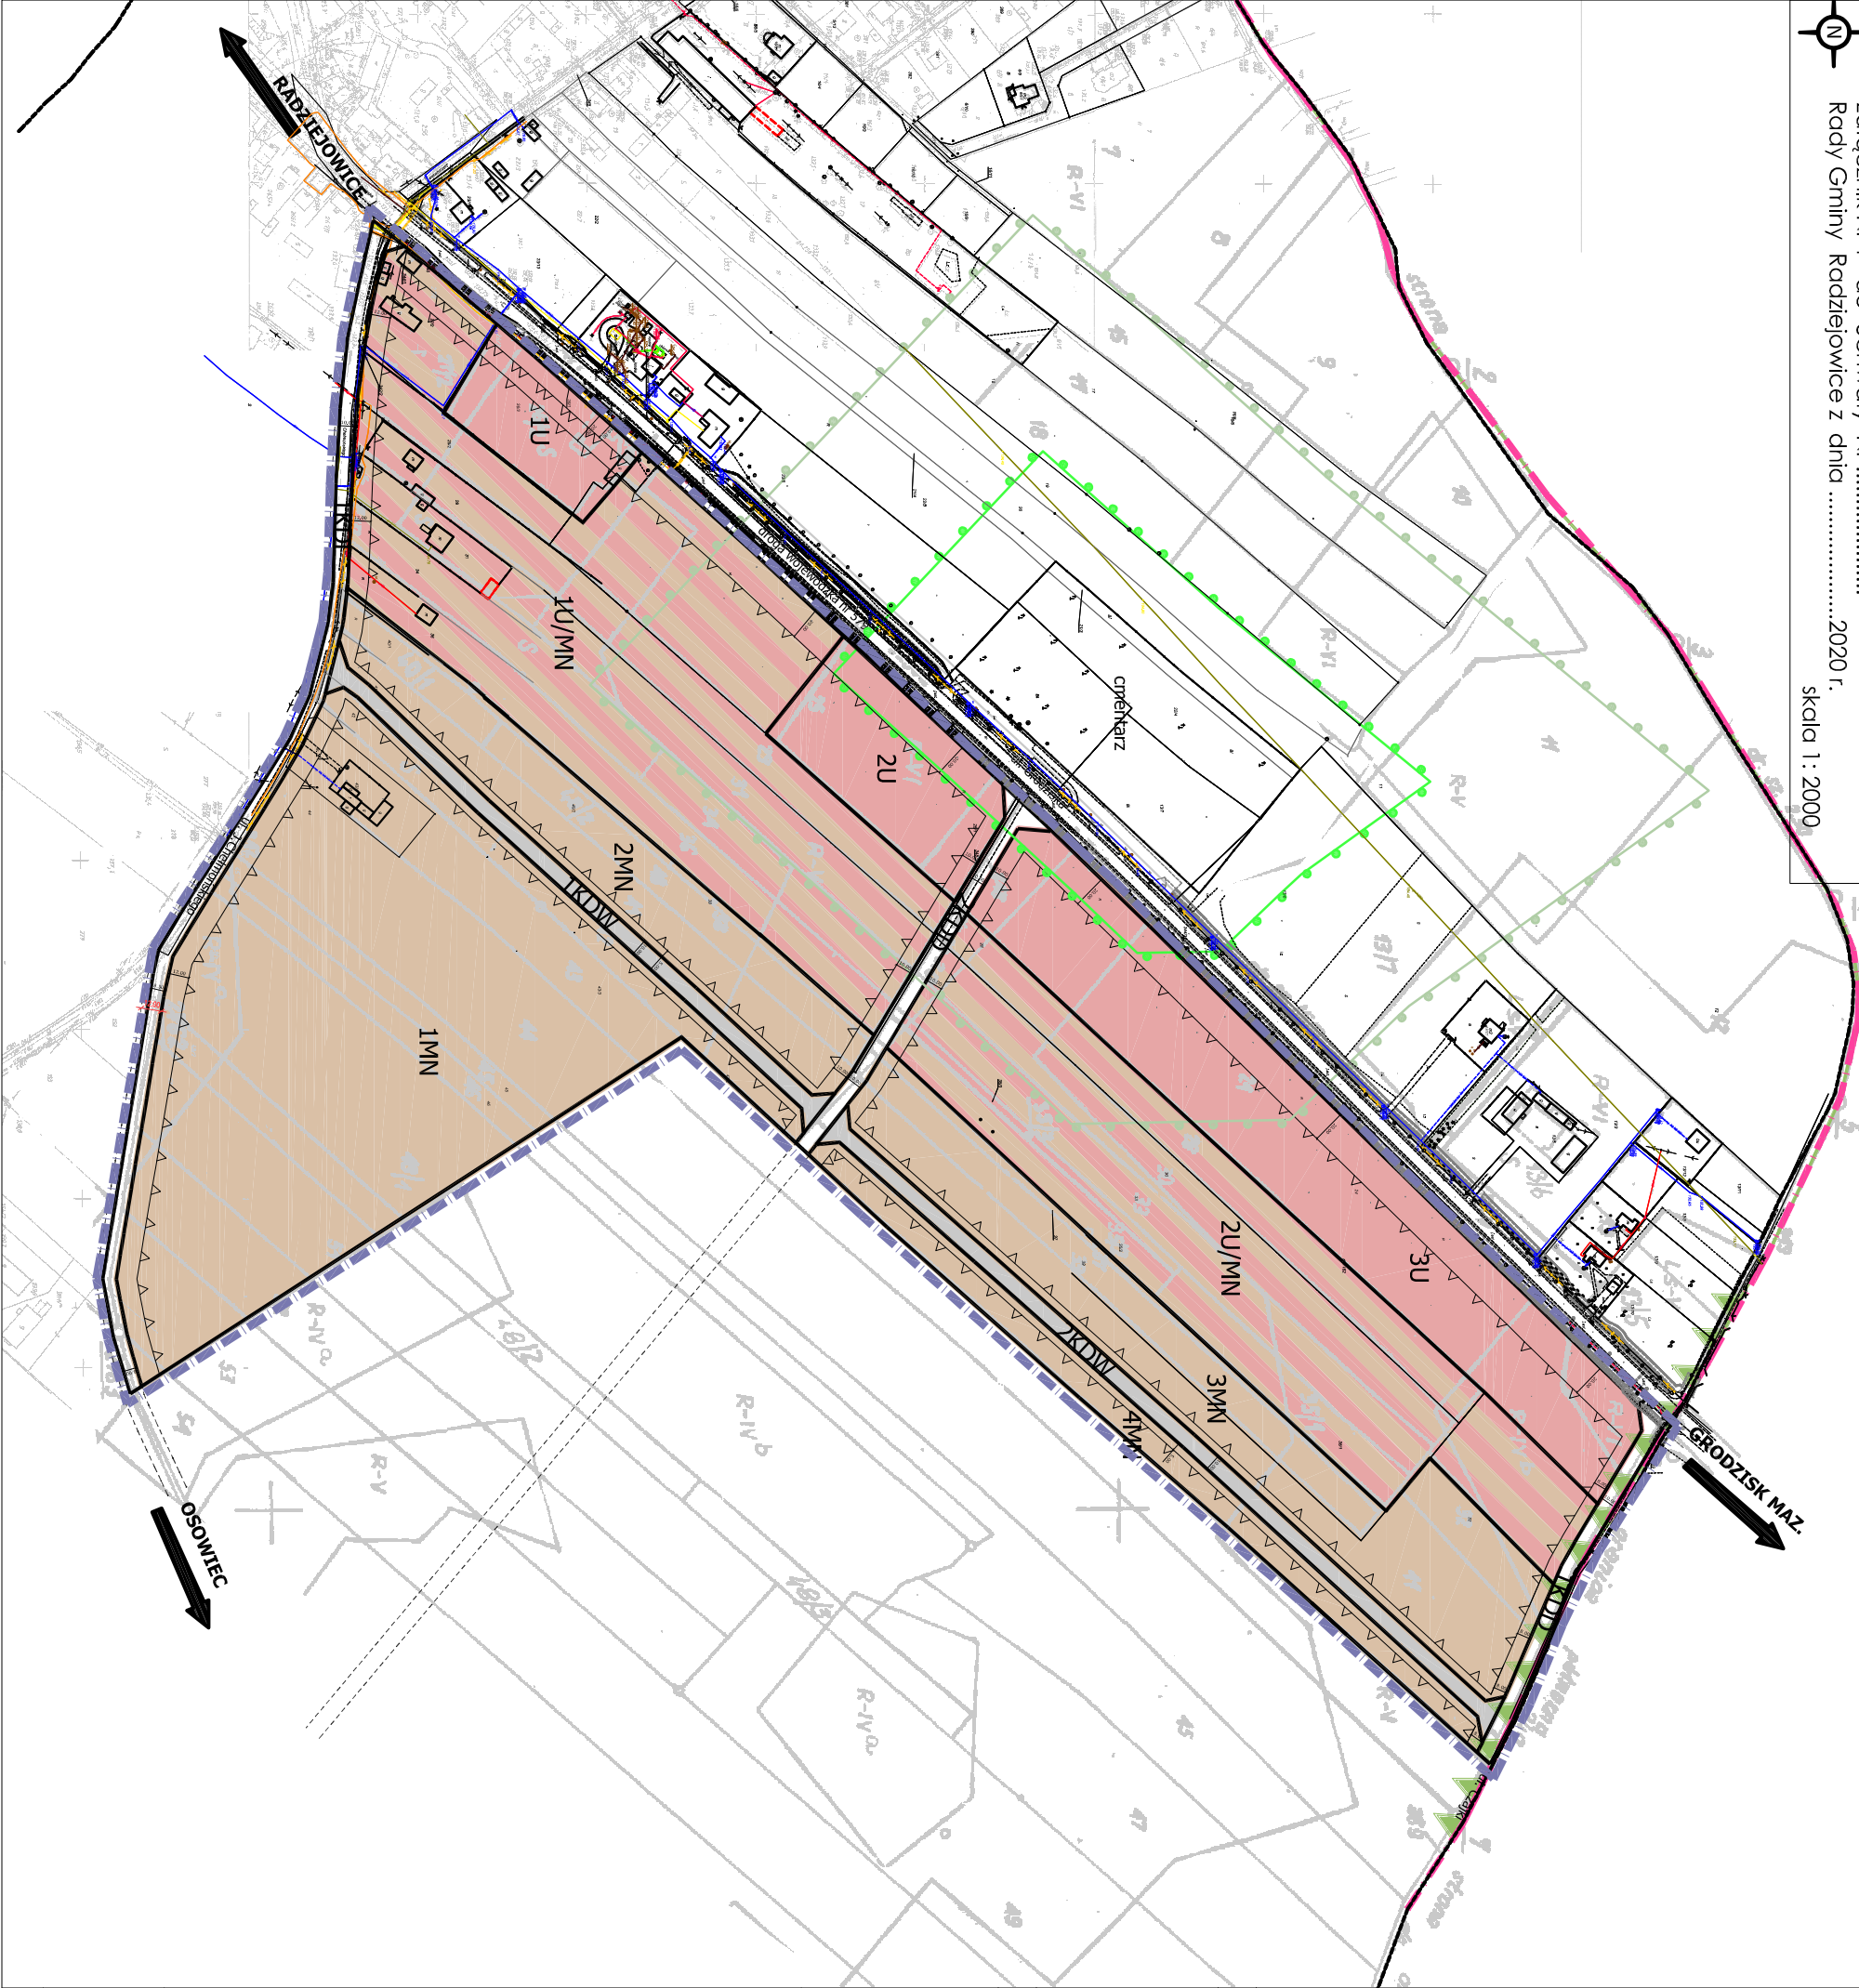

OZNACZENIA BĘDĄCE USTALENIAMI PLANU

- granicę obszaru objętego planem
- linię rozgraniczającą tereny o różnym przeznaczeniu lub różnych zasadach zagospodarowania
- nieprzekraczalną linię zabudowy
- nieprzekraczalną linię zabudowy dla budynków usługowych
- wymirowanie linii rozgraniczających i linii zabudowy
- tereny zabudowy usługowej
- U/MN tereny zabudowy usługowej i zabudowy mieszkaniowej jednorodzinnej
- MN tereny zabudowy mieszkaniowej jednorodzinnej
- KDL teren komunikacji – teren drogi publicznych kategorii gminnej, klasy lokalnej
- KDD tereny komunikacji – tereny dróg publicznych kategorii gminnej, klasy dojazdowej
- KDW tereny komunikacji – tereny dróg wewnętrznych

OZNACZENIA INFORMACYJNE NIEBĄDĄCE USTALENIAMI PLANU

- granicę gminy
- linię rozgraniczającą tereny poza granicami planu
- wymirowanie linii rozgraniczających i linii zabudowy poza granicami planu

OZNACZENIA INFORMACYJNE WYNIKAJĄCE Z PRZEPISÓW ODRĘBNYCH

- granicę Bolimowsko – Radziejowickiego z doliny środkowej Rawki
- granicę 50m od linii rozgraniczającej teren cmentarza
- granicę 150m od linii rozgraniczającej teren cmentarza

WYRYS ZE STUDIUM UWARUNKOWAN
I KIERUNKÓW ZAGOSPODAROWANIA
PRZESTRZENNEGO
GMINY RADZIEJOWICE



granicę obszaru
objętego planem

- PUS obszar produkcji, składowania i usług o uciążliwości ograniczonej do wielkości terenu w sąsiedztwie istniejącej zabudowy zagrodowej i mieszkaniowej z uwzględnieniem ograniczeń wynikających z lokalizacji strefy PU w obszarze chronionego krajobrazu
- RPL1 obszary rolne przeznaczone do produkcji rolnej wraz z zółkaniem zabudowy poza obiektami służącymi gospodarce rolnej
- UM2 obszary wielofunkcyjnych ośrodków gminnych
- MM1 obszary zabudowy mieszkaniowej, jednorodzinnej i zagrodowej z możliwością lokalizowania usług nieuczestliwych
- MM4 obszary rozproszonych zabudowy mieszkaniowej, jednorodzinnej, zabudowy rekreacyjnej, zabudowy mieszkaniowej – rekreacyjnej oraz rekreacyjnej
- granicę Bolimowsko – Radziejowickiego Obszaru Chronionego Krajobrazu

PRACOWNIA URBANISTYCZNO-PROJEKTOWA
ZWIĄZKU MĘDZYGMINNEGO MAZOWSZE ZACHODNIE

Zespół projektowy:
główny projektant:
mgr inż. Jolanta Jędrzej
Aleksandra Młotowska

STYCZEŃ 2020