


GRANICA OBSZARU OBJĘTEGO UCHWAŁĄ
O PRZYSTĄPIENIU DO SPORZĄDZENIA MIEJSCOWEGO
PLANU ZAGOSPODAROWANIA PRZESTRZENNEGO

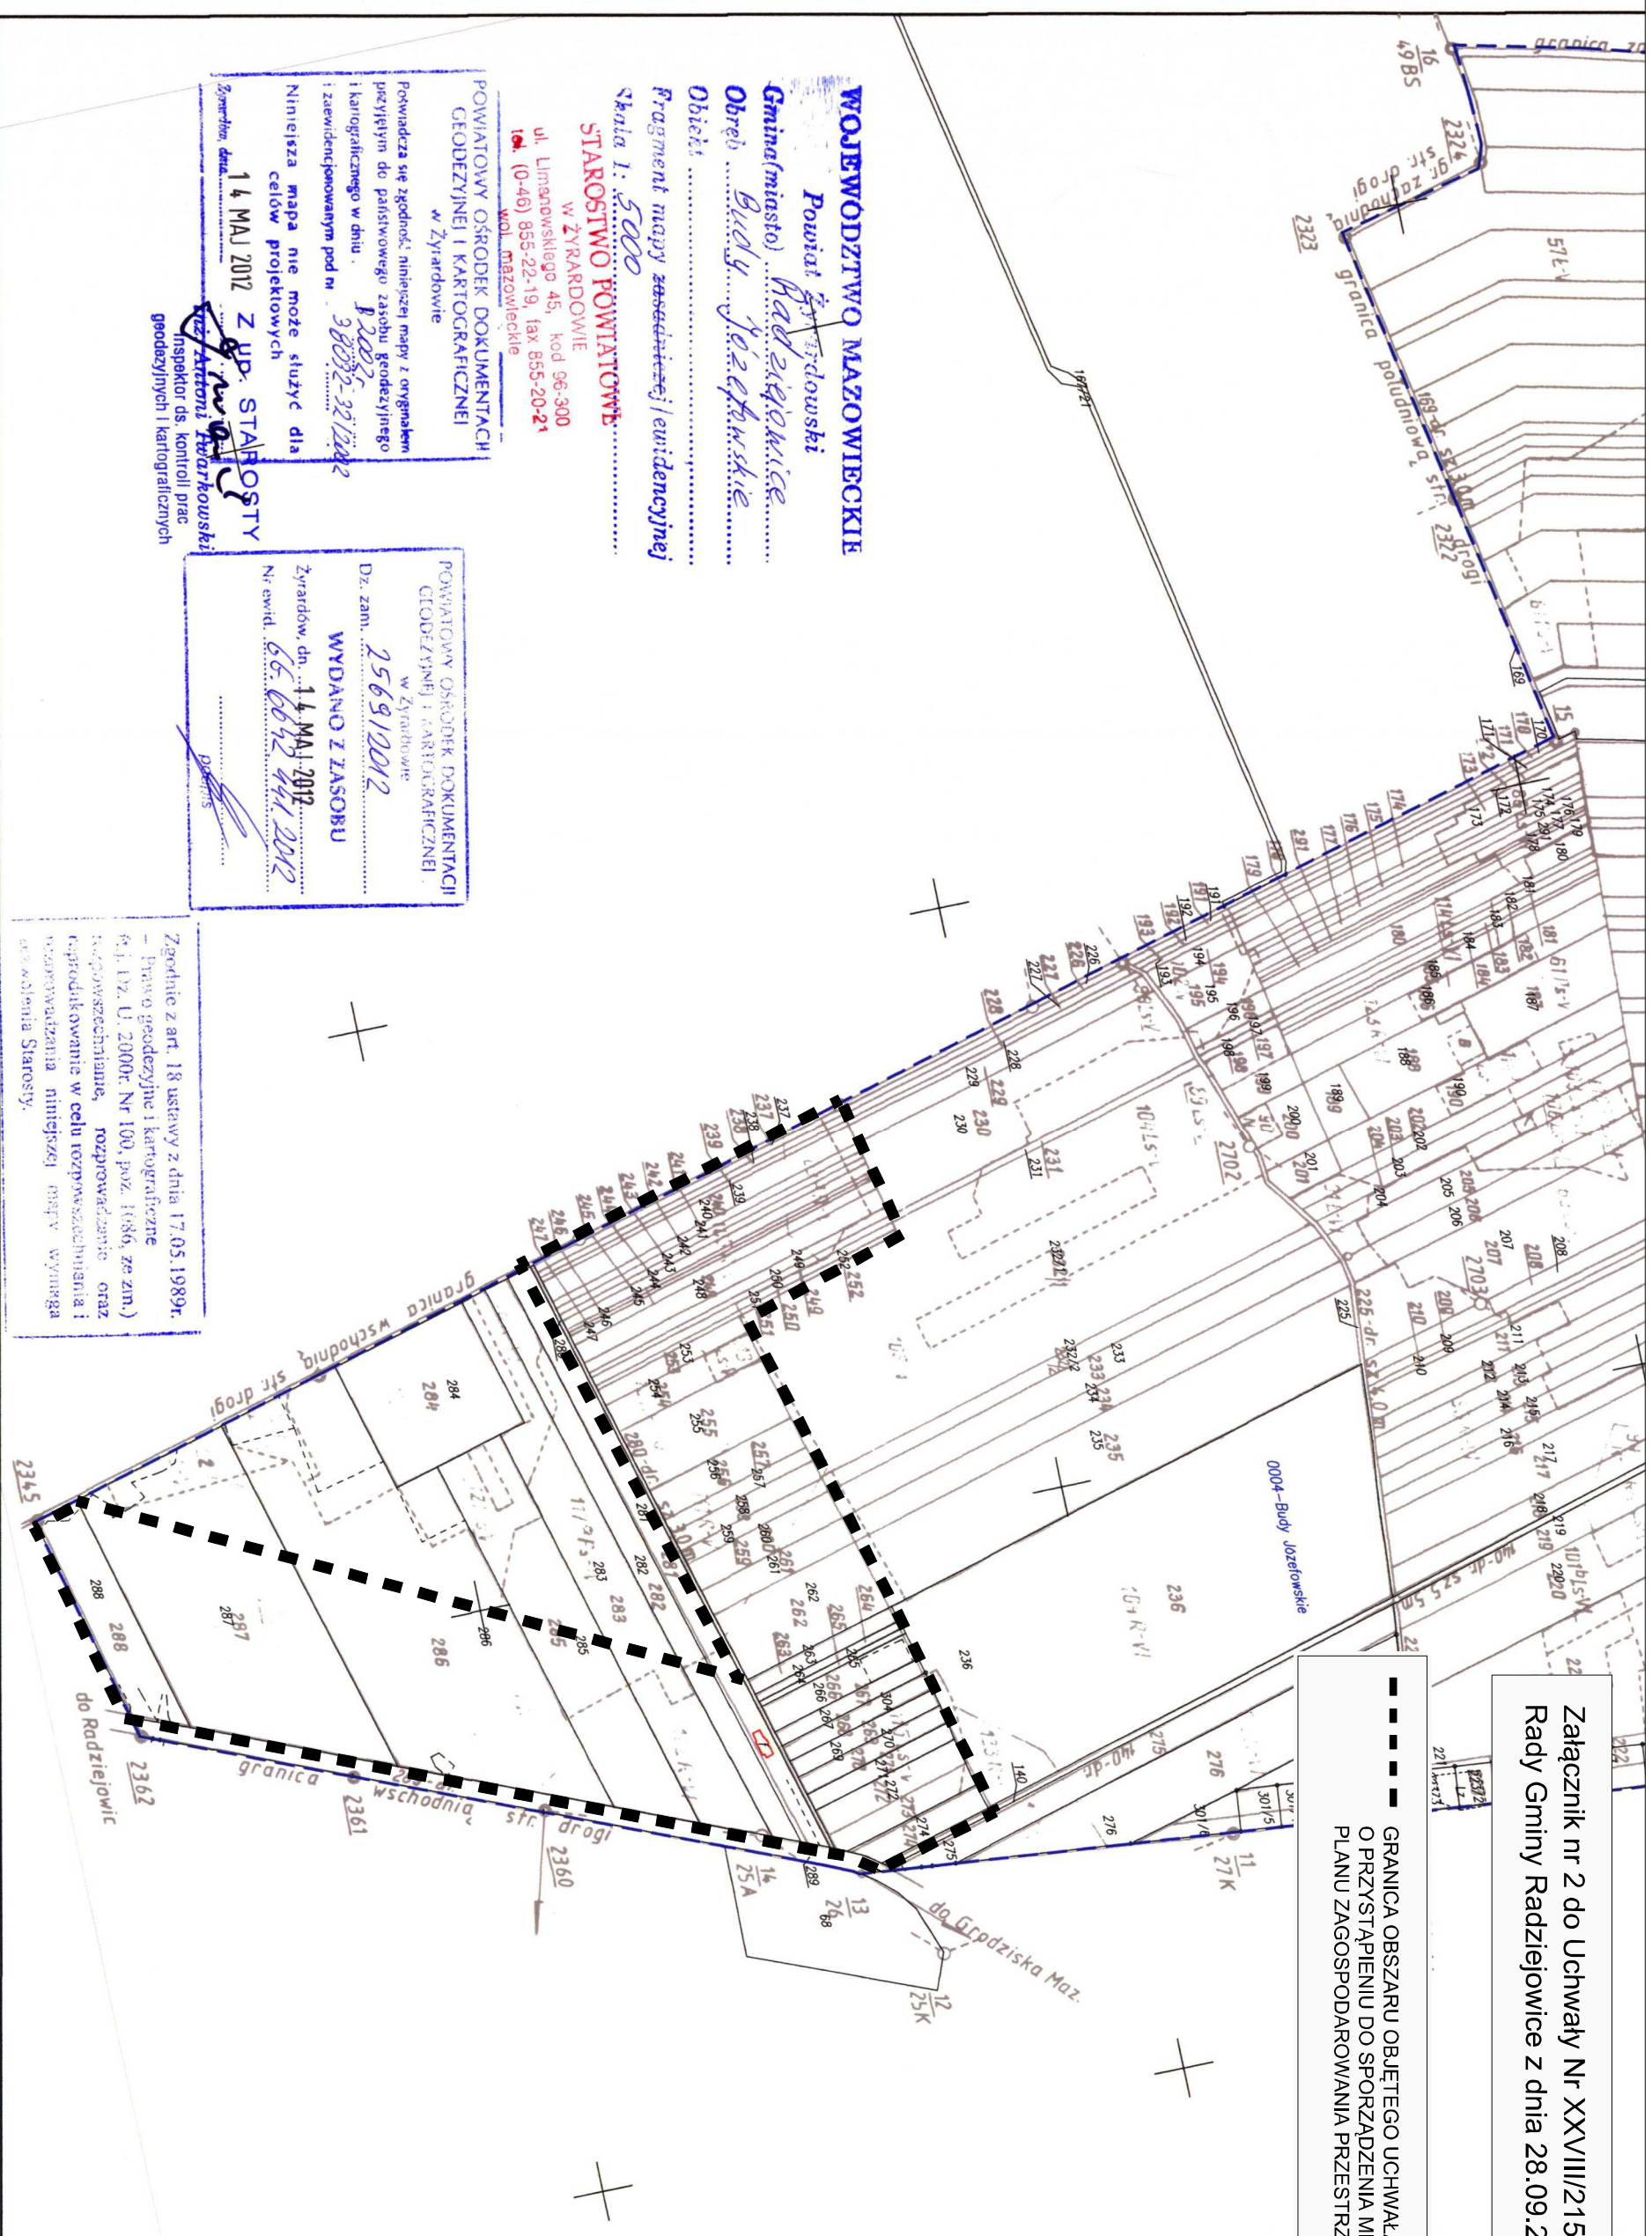

Powiat Żytdowski

Gmina (miasto) Hadd zid'owice

Obrob. Budz Jozefowski

Obiect

Fragment mapy zosiedleńczej/evidencyjnej

Skala 1: 5000

STARKOŚĆ I WOLNOŚĆ
W ŻYRARDOWIE

ul. Limanowskiego 45, kod 90-300
tel. 855-20-19, fax 855-20-21

10. (0-40) 300
wol. mazowieckie

POWIATOWY OŚRODEK DOKUMENTACJI
GEODEZYJNEJ I KARTOGRAFICZNEJ

W Zyrardowie

przyjęłym do państwowego zasobu geodezyjnego

38032-32/2002

Niniejsza mapa nie może służyć dla

celów projektowych

14 MAY 2012

23

9/20/12

inspektor ds. kontroli prac

inspektor ds. kontroli plac
geodezyjnych i kartograficznych

GŁOŚNYNI I KARTOGRAFICZNEJ

2569/2012

WYDANO Z ZASOBU

Żyrardów, dn. 14 MAJ 2012

Newid. 65.0092 991.2012

...

Zgodnie z art. 18 ustawy z dnia 17.05.1989r.

- Prawo geodezyjne i kartograficzne

rozprowadzanie oraz rozpowszechnianie,

reprodukcje w celu rozpowszechniania i
rozprzestrzeniania niniejszej metody wynagrodzenia