



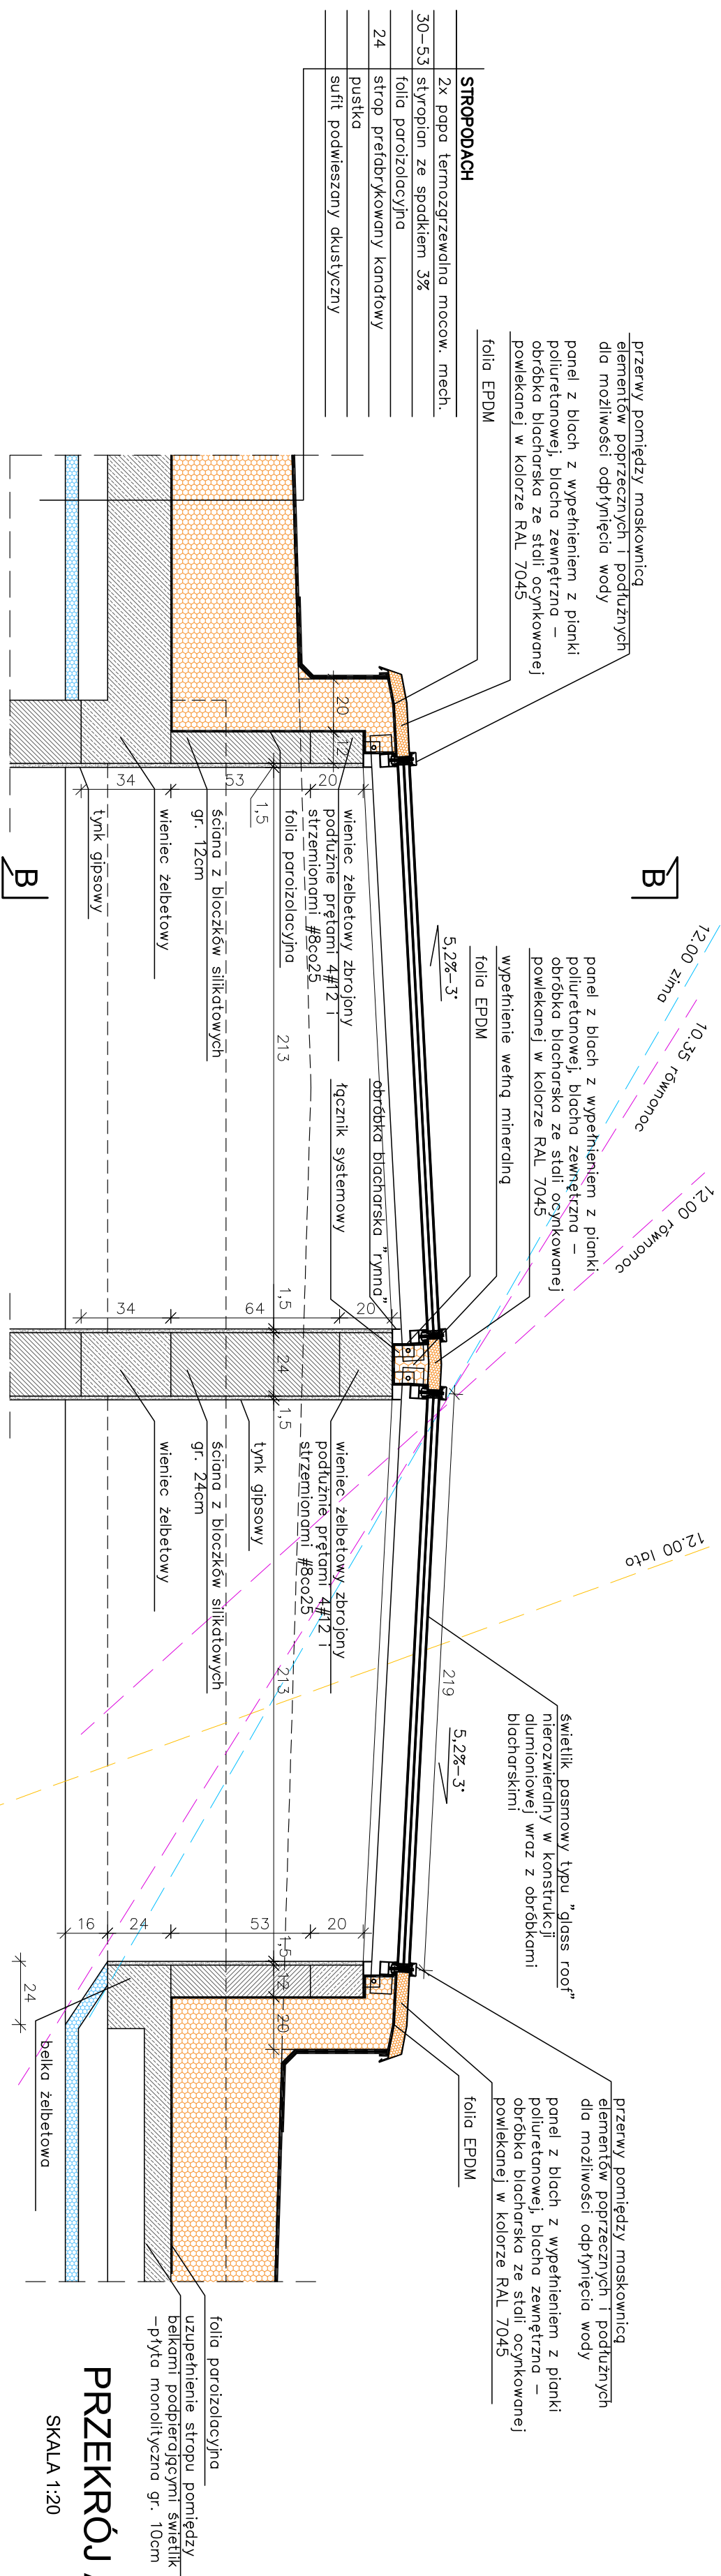

PRZEKRÓJ A-A

SKALA 1:20

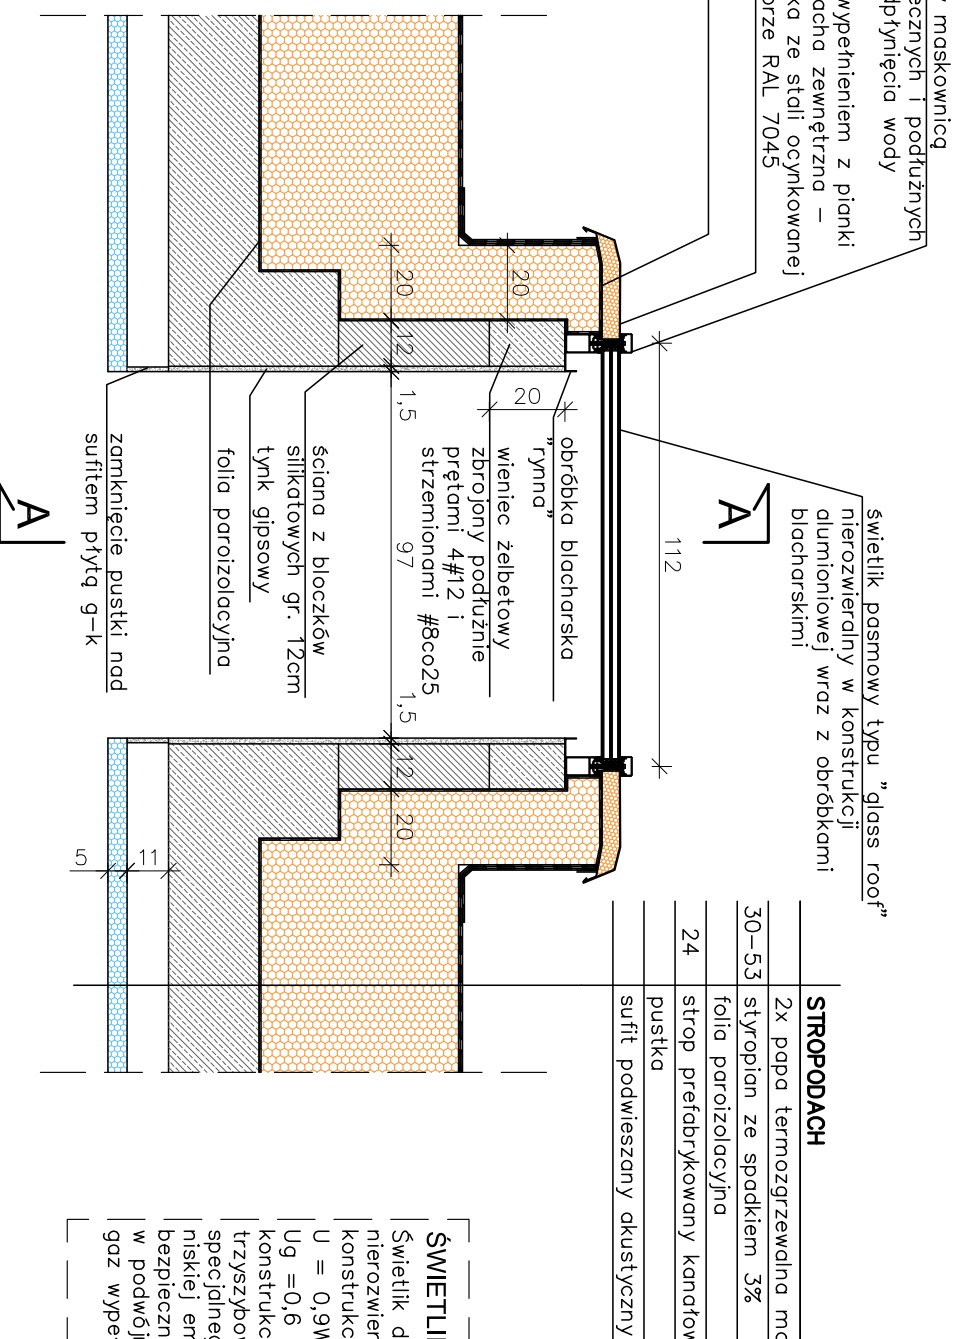

STROPODACH	
	2x papa termozgrzewalna mocow. mech.
30-53	styropian ze spodkiem 3%
	folia paroizolacyjna
24	strop pretdrykowany kanatowy
	puszka
	sufit podwieszany akustyczny

ŞWİETLIK ŞW2

Światlik dachowy pasmowy typu "glass roof"
nierozwieralny o wymiarze otworu w świetle
konstrukcji 2x 100x216cm

$$U = 0,9 \text{ W/m}^2\text{K}$$

$$U_g = 0,6 \text{ W/m}^2\text{K}$$

konstrukcja aluminiowa belkowa, szklona pakietem

trzysszybowym: szyba zewnętrzna gr. 6mm ze specjalnego odpornego na zadrapania szkła o

specjalnego odczynu na zaparciu sznura o niskiej emisyjności, szyba wewnętrzna z

bezpiecznego szkła wielowarstwowego wyposażonego w podwójną folię zabezpieczającą z PVB

[illegible]