




MIĘSCOWY PLAN Zagospodarowania przestrzennego
Gminy Radziejowice
Dotyczący fragmentu miejscowości Kukulówka Zaręczna
- **Obszar II b**
Rysunek Planu
Załącznik Nr 1 do Uchwały Nr XXVIII/213/2020
Rady Gminy Radziejowice z dnia 28 września 2020 r.
skala 1:2000



skala liniowa

Plan opracowany na podstawie mapy ewidencyjnej i zasadniczej.
Pozwolenie zgodności mapy z oryginałem przejęm do państwowego zasobu
zrobię się na oryginalnej mapie.

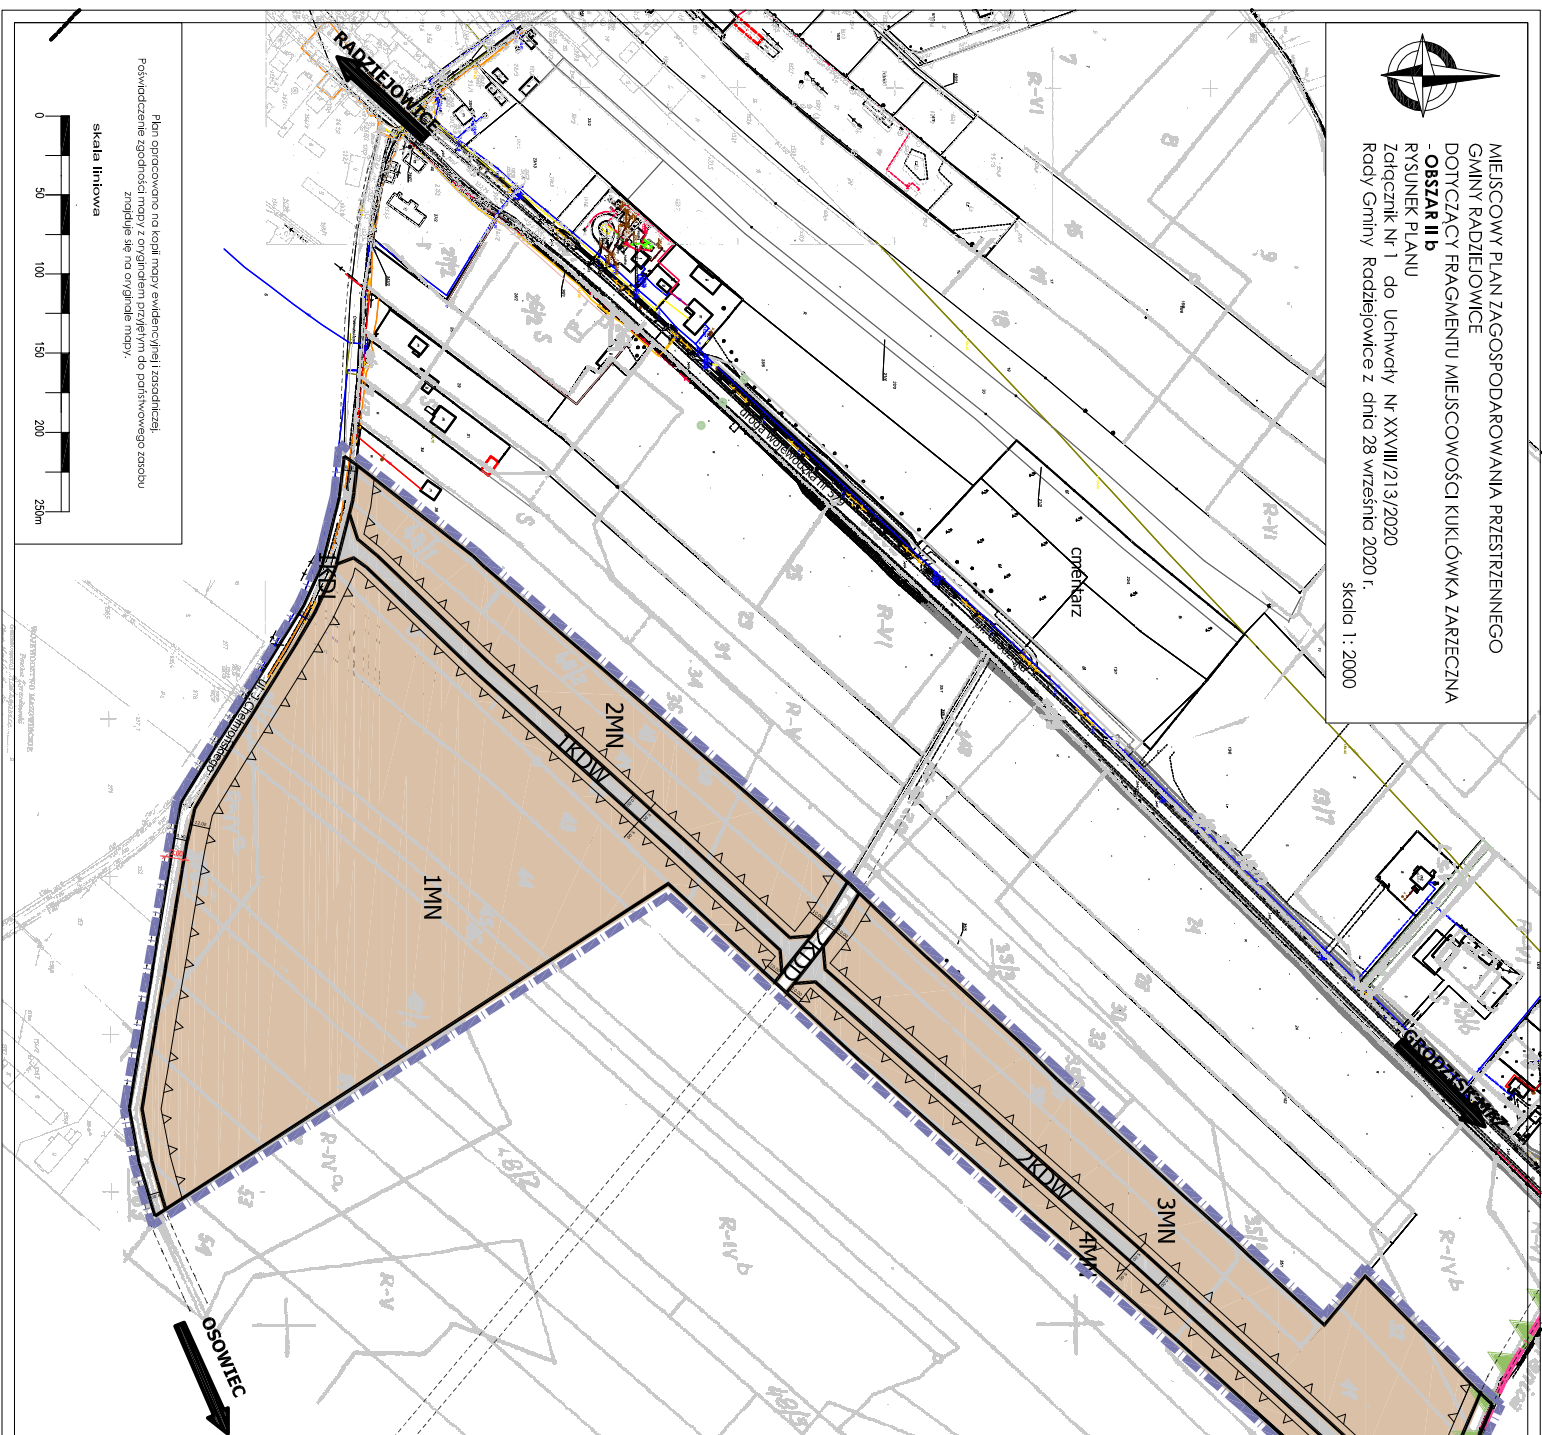

OZNACZENIA BĘDĄCE USTALENIAMI PLANU

- granicę obszaru objętego planem
- linia rozgraniczająca tereny o różnym przeznaczeniu lub różnych zasadach zagospodarowania
- nieprzekraczalna linia zabudowy
- wymiarowanie linii rozgraniczających i linii zabudowy

- MN tereny zabudowy mieszkaniowej jednorodzinnej
- KDL teren komunikacji – teren dróg publicznych kategorii gminnej, klasy lokalnej
- KDD tereny komunikacji – tereny dróg publicznych kategorii gminnej, klasy dojazdowej
- KDW tereny komunikacji – tereny dróg wewnętrznych


OZNACZENIA INFORMACYJNE NIEBĄDĄCE USTALENIAMI PLANU

- granica gminy
- linia rozgraniczająca tereny poza granicami planu
- wymiarowanie linii rozgraniczających i linii zabudowy poza granicami planu

OZNACZENIA INFORMACYJNE WYKAZUJĄCE Z PRZEPISÓW ODRĘBNYCH

- granica Bołimowsko – Radziejowickiego z doliny środkowej Rawy
- Obszaru Chronionego Krajobrazu

WYRYS ZE STUDIUM UWARUNKOWAŃ I KIERUNKÓW Zagospodarowania PRZESTRZENNEGO Gminy RADZIEJOWICE

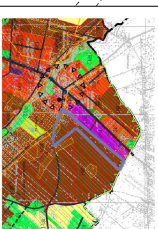

- granica obszaru objętego planem
- obszary rozporządzenia budowlanego, planowania, zabudowy rekreacyjnej, zabudowy mieszkaniowej, rekreacyjnej oraz turystycznej
- granica planu ewidencyjnego, Obszaru Chronionego Krajobrazu

PRACOWNIA URBANISTYCZNO-PROJEKTOWA ZWIĄZKU MĘDZYGMINNEGO WIAZOWSZE ZACHODNIE

Zespół projektowy:
główny projektant:
mgr inż. Jacek Osiecki
mgr inż. Aleksandra Włodarczyk

W RZESIEŃ 2020