



NADPROŻOWIENIEC N-1

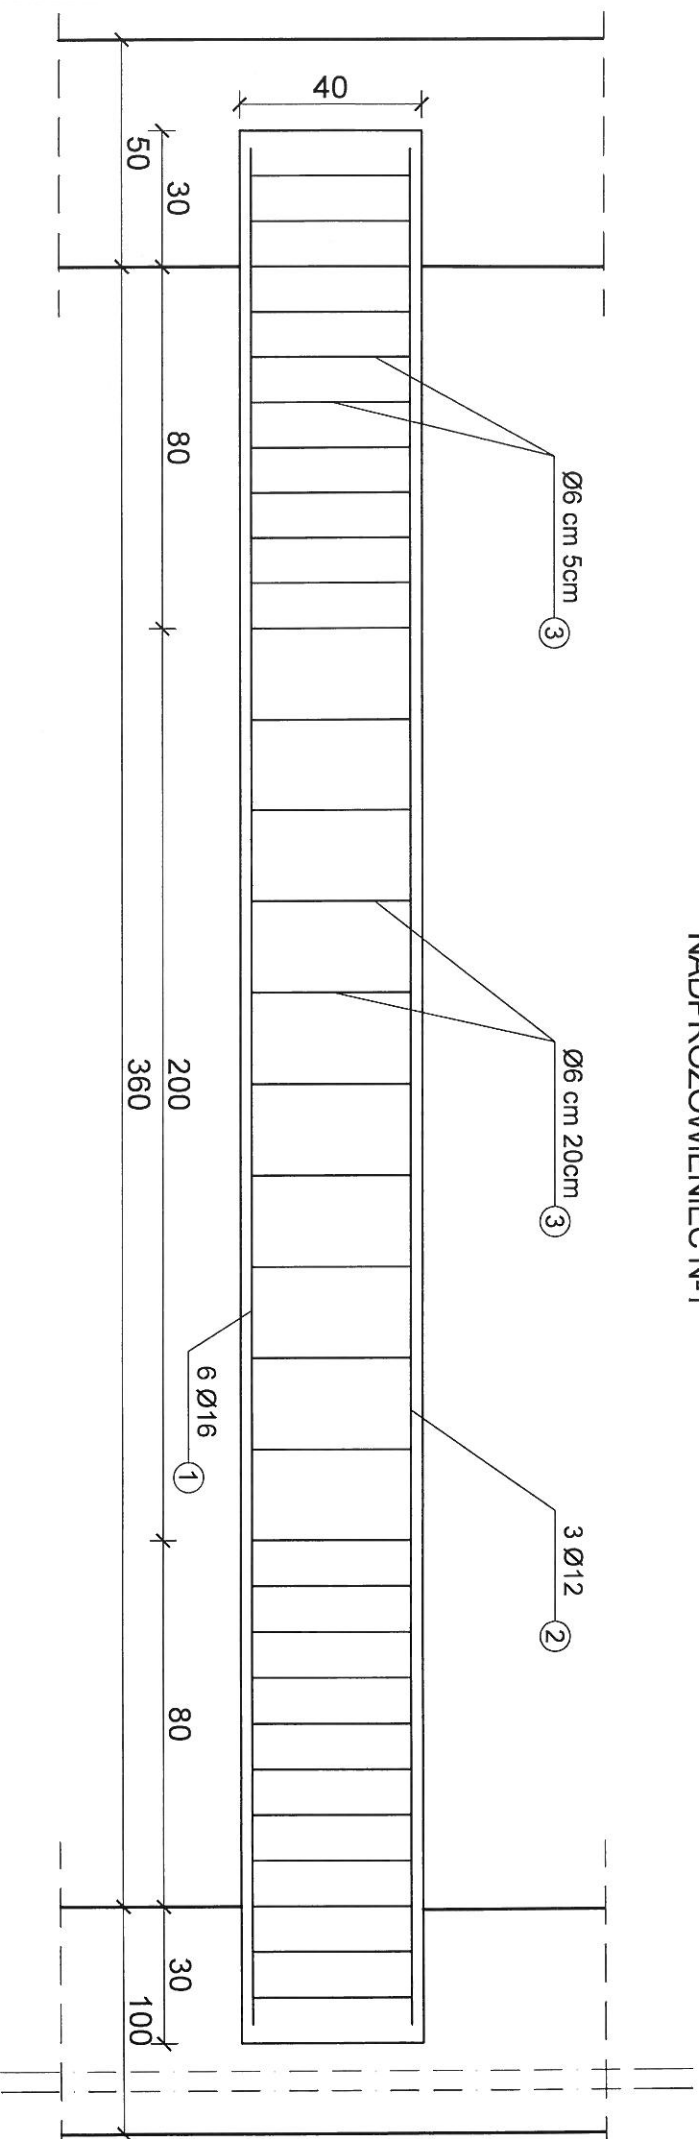

Nr.	Średnica		Długość	Ilość	Długość całkowita		
	Ø	#			StOS	34GS	Ø16
	mm		cm	szt.	Ø6	Ø12	Ø16
1		16	420	6			25,2
2		12	420	3		12,6	
3	6		140	84	117,6		
Długość ogółem (m)					117,6	12,6	25,2
Masa jednostkowa (kg/m)					0,222	0,888	1,58
Masa ogółem (kg)					26,10	11,20	39,8
Masa razem (kg)					77,1		

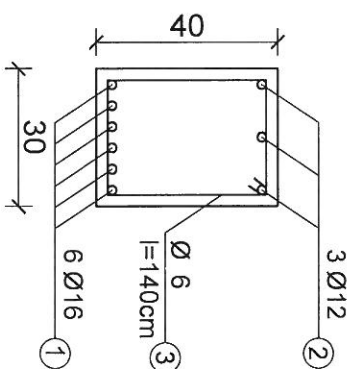

Stal zbrojenkowa:
beton C25/30
stal 34GS, A-III

Stal stężeniowa:
StOS, A-0

 ZESPÓŁ USŁUG PROJEKTOWYCH SOCHACZEW adres: ul. 15 SIERPNIA 6 96-500 SOCHACZEW tel. 46 862 24 57, e-mail: zupkorniluk@wp.pl		TEMAT: PROJEKT BUDOWLANY BUDYNKU OCHOTNICZEJ STRAŻY POŻARNEJ ORAZ ŚWIECILIŚCY W M. KUKŁÓWKA ZARZĘCZNA, GM. RADZIEJOWICE	
INWESTOR:	GMINA RADZIEJOWICE	data:	marzec 2022 r.
BRANŻA:	KONSTRUKCJA	Skala:	
NAZWA RYSUNKU:	SCHEMAT NADPROŻOWIENIA N1	Nr rys:	
PROJEKTOWAŁ:	inż. Maria Korniluk upr.bud.mr 72 / 94, 68 / 88 Sk-ce		
OPRACOWAŁ:	mgr inż. arch. Agnieszka Korniluk		