


Fragment rysunku miejscowego planu zagospodarowania przestrzennego
gminy Radziejowice
uchwalonego uchwałą Nr XV/83/2004
Rady Gminy w Radziejowicach
z dnia 11 lutego 2004 r.

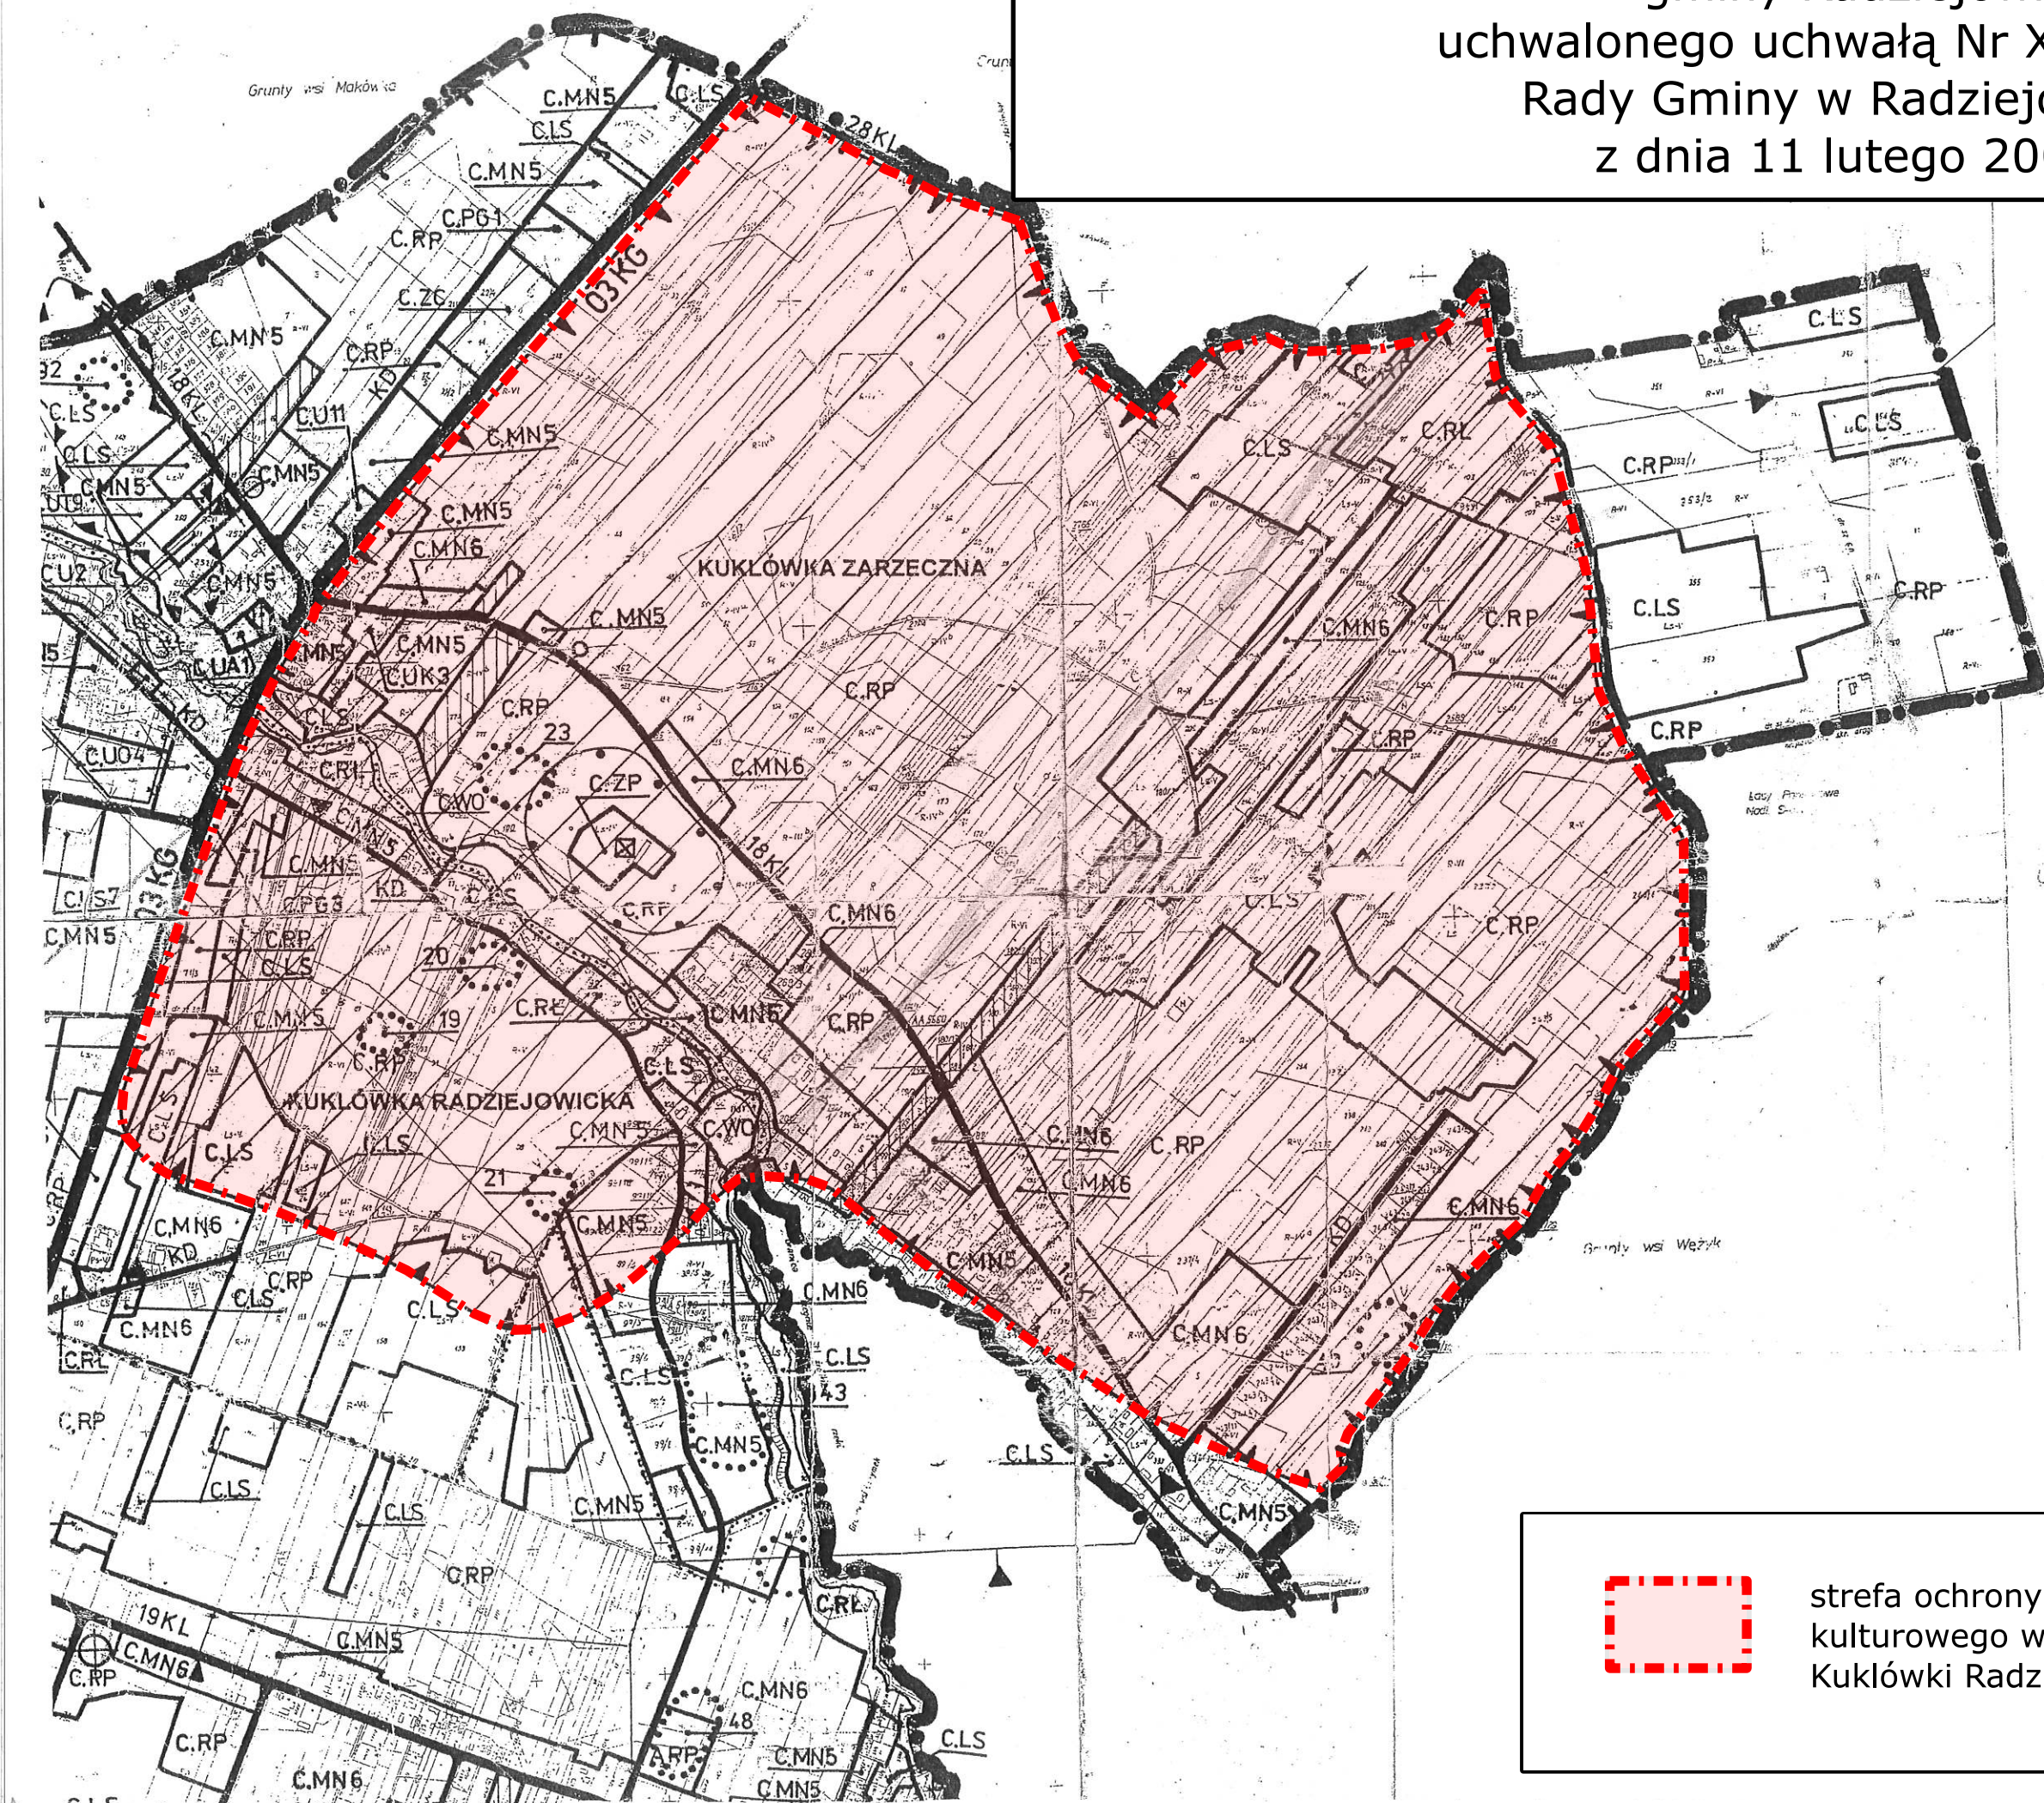

strefa ochrony konserwatorskiej krajobrazu
kulturowego wyznaczona w planie wokół
Kukłówki Radziejowickiej i Kukłówki Zarzecznej