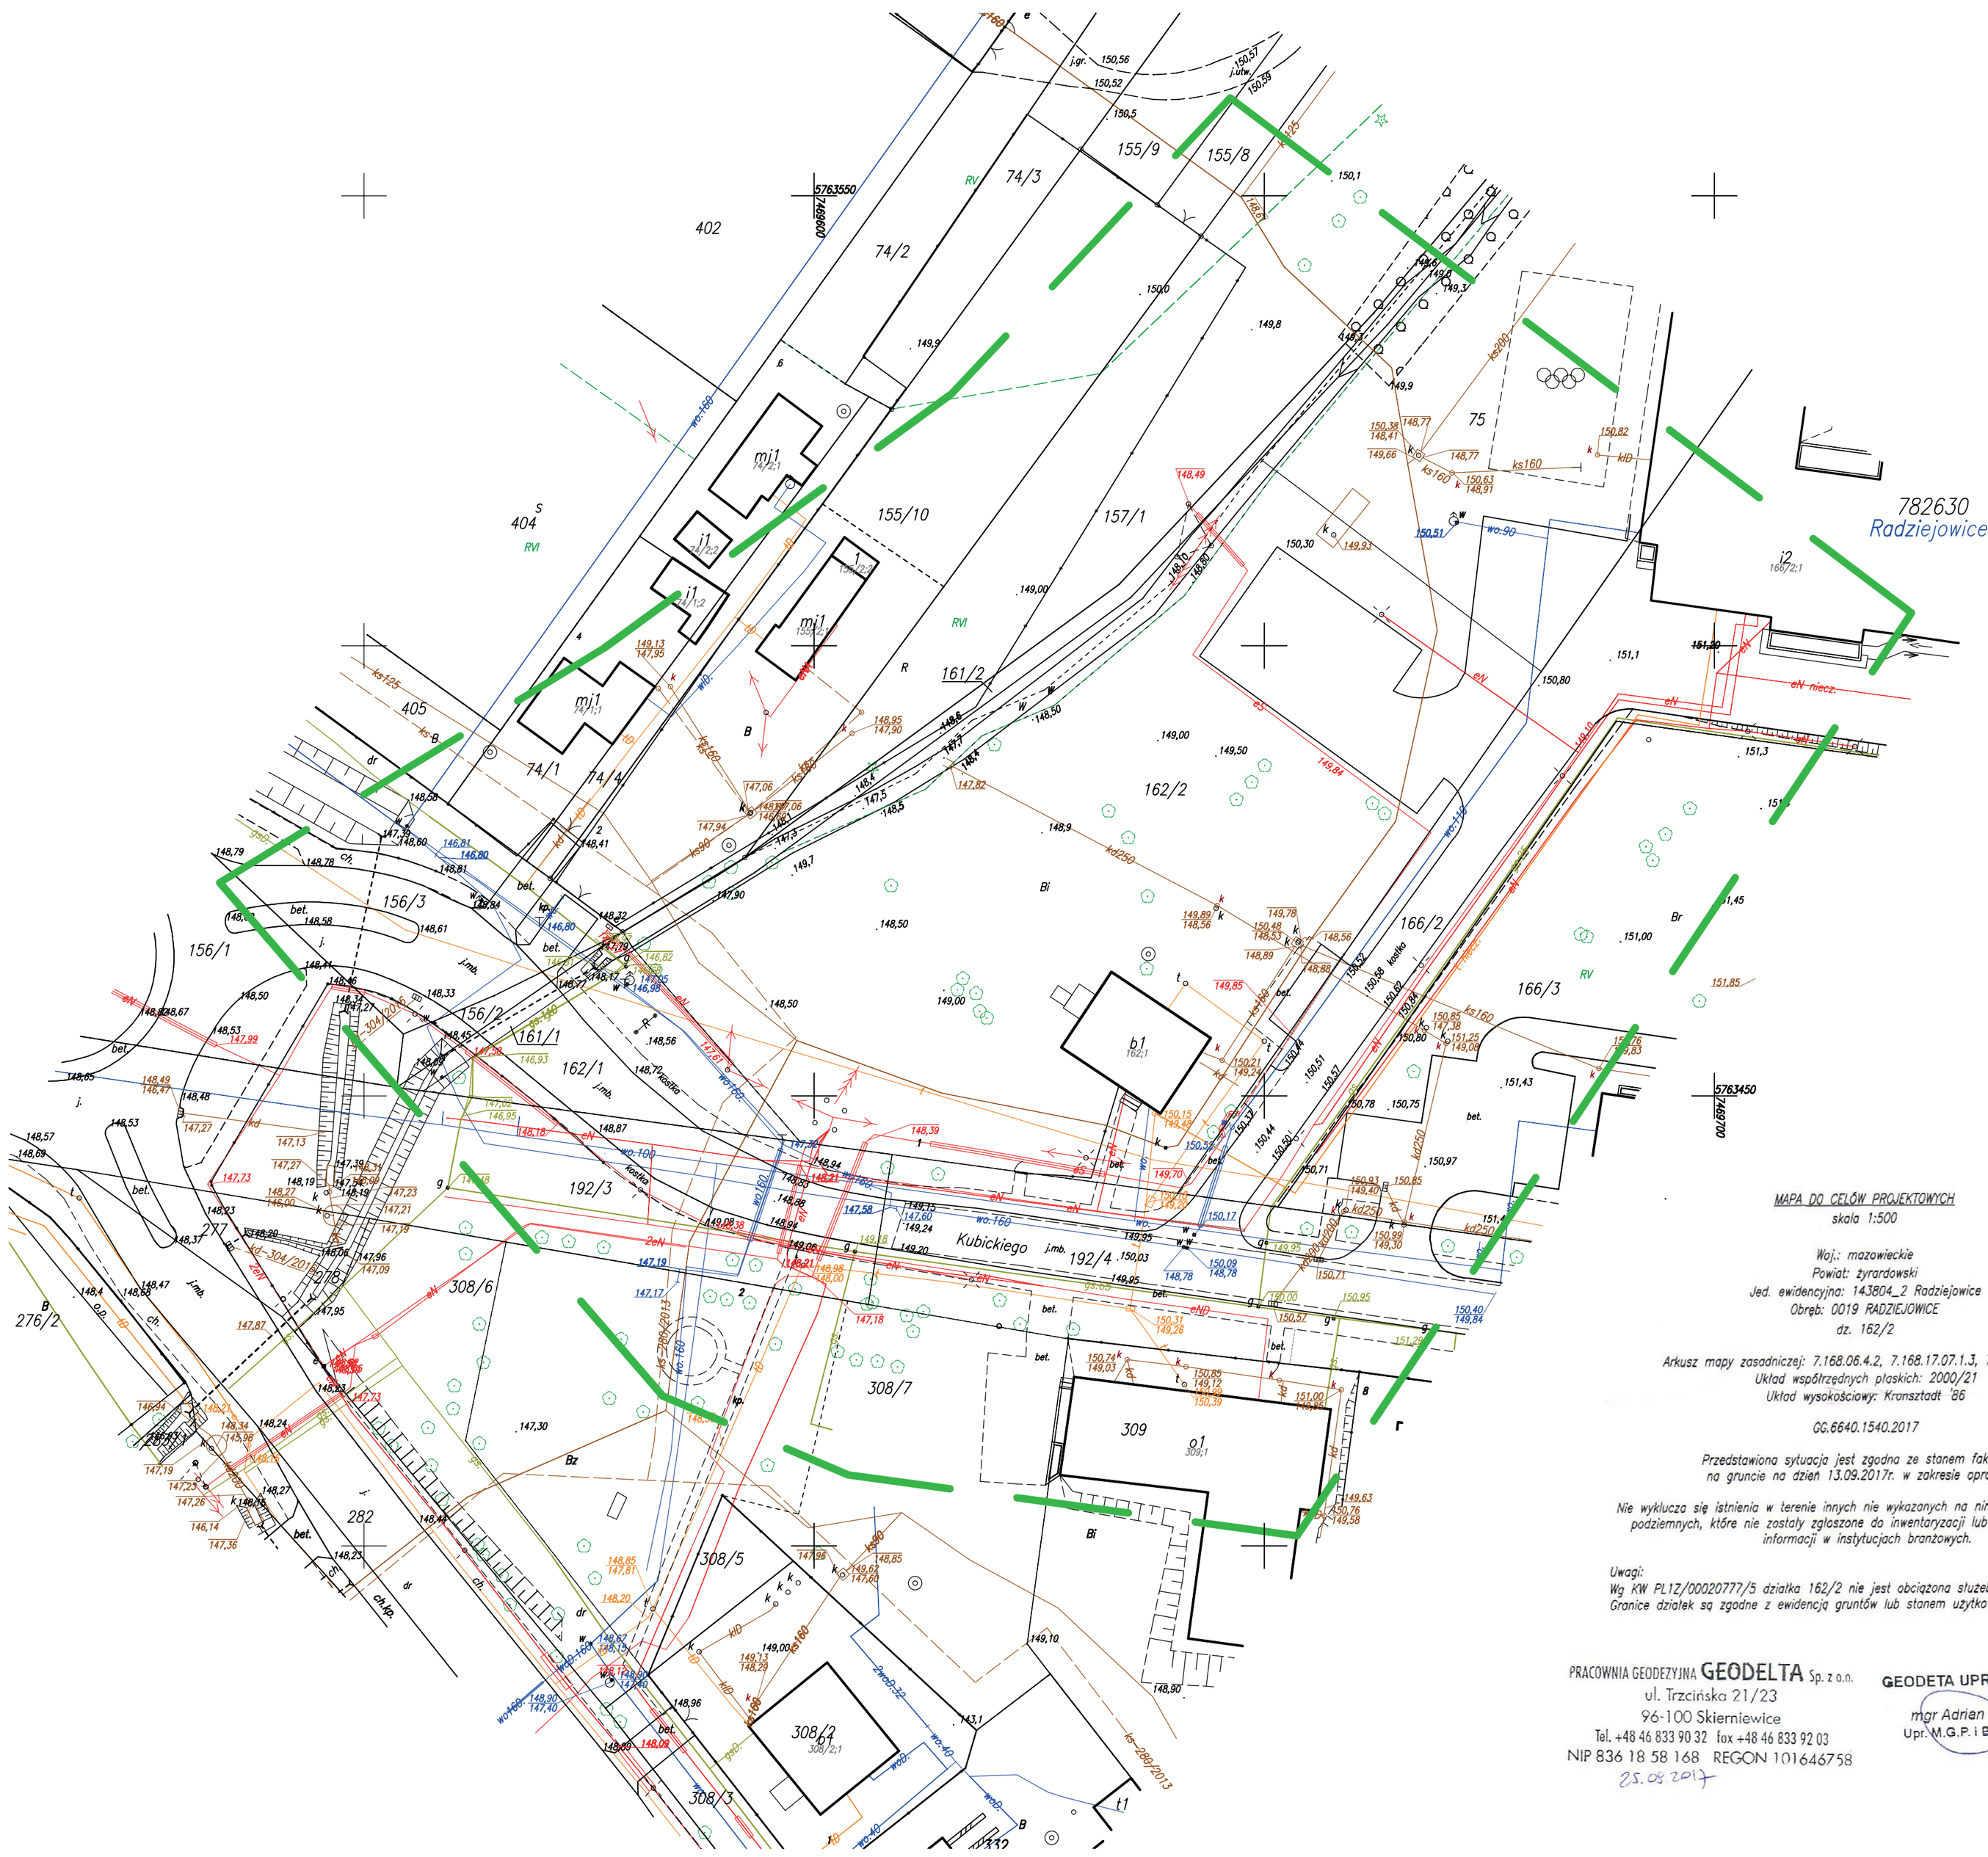

MAPA DO CELÓW PROJEKTOWYCH
skala 1:500

Woj.: mazowieckie
Powiat: żyrardowski
Jed. ewidencyjna: 143804_2 Radziejowice
Obręb: 0019 RADZIEJOWICE
dz. 162/2

Arkusz mapy zasadniczej: 7.168.06.4.2, 7.168.17.07.1.3, 7.168.17.07.3.1
Układ współrzędnych płaskich: 2000/21
Układ wysokościowy: Kronsztadt '86

GG.6640.1540.2017

Przedstawiona sytuacja jest zgodna ze stanem faktycznym na gruncie na dzień 13.09.2017r. w zakresie opracowania.

Nie wyklucza się istnienia w terenie innych nie wykazanych na niniejszej mapie urządzeń podziemnych, które nie zostały zgłoszone do inwentaryzacji lub o których brak jest informacji w instytucjach branżowych.

Uwagi:
Wg KW PL1Z/00020777/5 działka 162/2 nie jest obciążona służebnościami gruntowymi.
Granice działek są zgodne z ewidencją gruntów lub stanem użytkowania na gruncie.

PRACOWNIA GEODEZYJNA GEODELTA Sp. z o.o.
ul. Trzcińska 21/23
96-100 Skierniewice
Tel. +48 46 833 90 32 fax +48 46 833 92 03
NIP 836 18 58 168 REGON 101646758
25.09.2017

GEODETA UPRAWNIONY
mgr Adrian Cichoń
Upr. M.G.P. i B. Nr 8320

za zgodność mapy

Poświadcza się, że niniejszy dokument został opracowany w wyniku prac geodezyjnych i kartograficznych, których rezultaty zawiera operat techniczny wpisany do ewidencji materiałów państwowego zasobu geodezyjnego i kartograficznego.

Organ prowadzący państwowy zasób geodezyjny i kartograficzny	STAROSTA POWIATU ŻYRARDOWSKIEGO
Identyfikator ewidencyjny materiału zasobu – operatu technicznego	P.1438.2017.1733
Data wpisania operatu technicznego do ewidencji materiałów zasobu	27 WRZ. 2017
Imię, nazwisko i podpis osoby reprezentującej organ	Z up. STAROSTY mgr Antoni Trzaskowski inspektor ds. kontroli prac geodezyjnych i kartograficznych