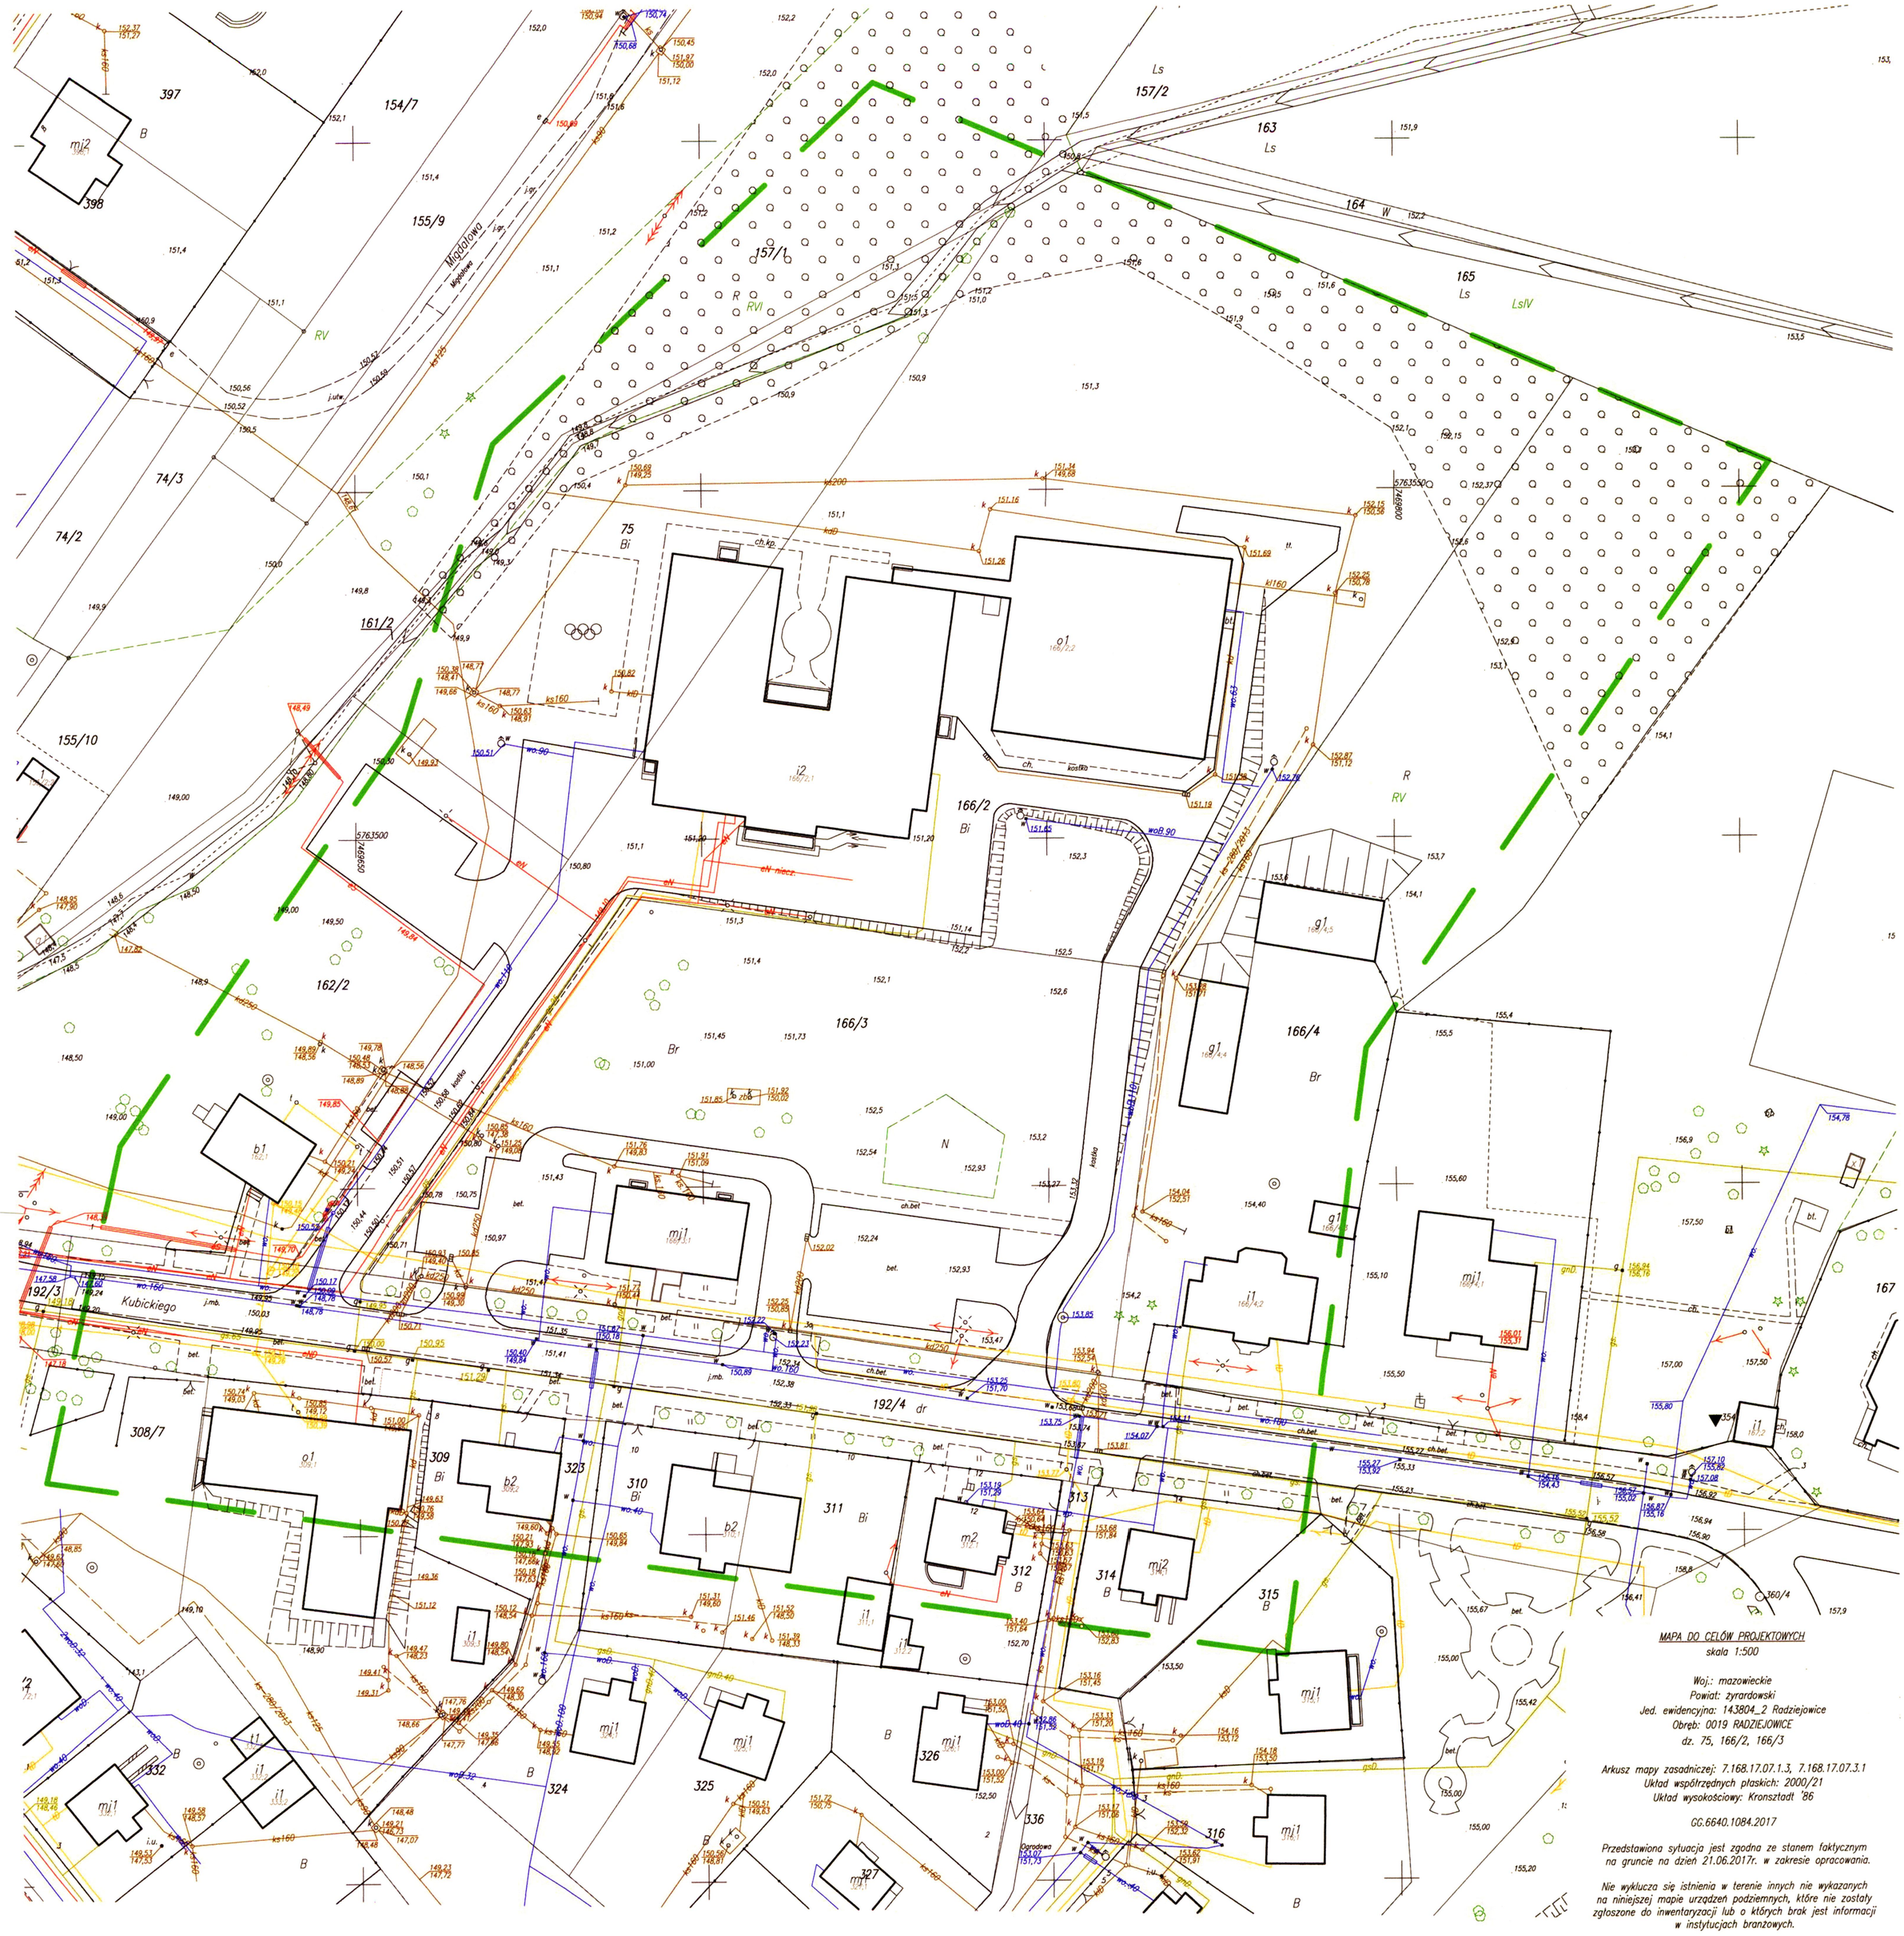

MAPA DO CELÓW PROJEKTOWYCH

skala 1:500

Woj.: mazowieckie
Powiat: żyrardowski
Jed. ewidencyjna: 143804_2 Radziejowice
Obręb: 0019 RADZIEJOWICE
dz. 75, 166/2, 166/3

Arkusz mapy zasadniczej: 7.168.17.07.1.3, 7.168.17.07.3.1
Układ współrzędnych płaskich: 2000/21
Układ wysokościowy: Kronsztadt '86

GG.6640.1084.2017

Przedstawiona sytuacja jest zgodna ze stanem faktycznym na gruncie na dzień 21.06.2017r. w zakresie opracowania.

Nie wyklucza się istnienia w terenie innych nie wykazanych na niniejszej mapie urządzeń podziemnych, które nie zostały zgłoszone do inwentaryzacji lub o których brak jest informacji w instytucjach branżowych.

Uwagi:
Mapę wykonano bez ustalania obciążeń służebnościami gruntowymi. Granice działek są zgodne z ewidencją gruntów lub stanem użytkowania na gruncie.

Poświadcza się, że niniejsza mapa spełnia wymagania przepisów prac geodezyjnych i kartograficznych, wchodzi w zakres zasobu operatu technicznego wyżej wymienionego zasobu

Organ prowadzący właściwy ze względu na zakres wykonywanych prac	Powiatowy Ośrodek Dokumentacji Geodezyjnej i Kartograficznej
Identyfikator materiału zasobu	P. 1438 2017 1178
Data przekazania technicznego do zasobu	29 CZE. 2017
Imię, nazwisko i podpis osoby reprezentującej organ	Z up. STAROSTY Inż. Antoni Twardowski Inspektor ds. kontroli prac geodezyjnych i kartograficznych

PRACOWNIA GEODEZYJNA GEODELTA Sp. z o.o.
ul. Trzcińska 21/23
96-100 Skierniewice
Tel. +48 46 833 90 32 fax +48 46 833 92 03
NIP 836 18 58 168 REGON 101646758

GEODETA UPRAWNIONY
mgr Adrian Cichoń
Upr. M.G.P.i K. Nr 8820

21.06.2017