
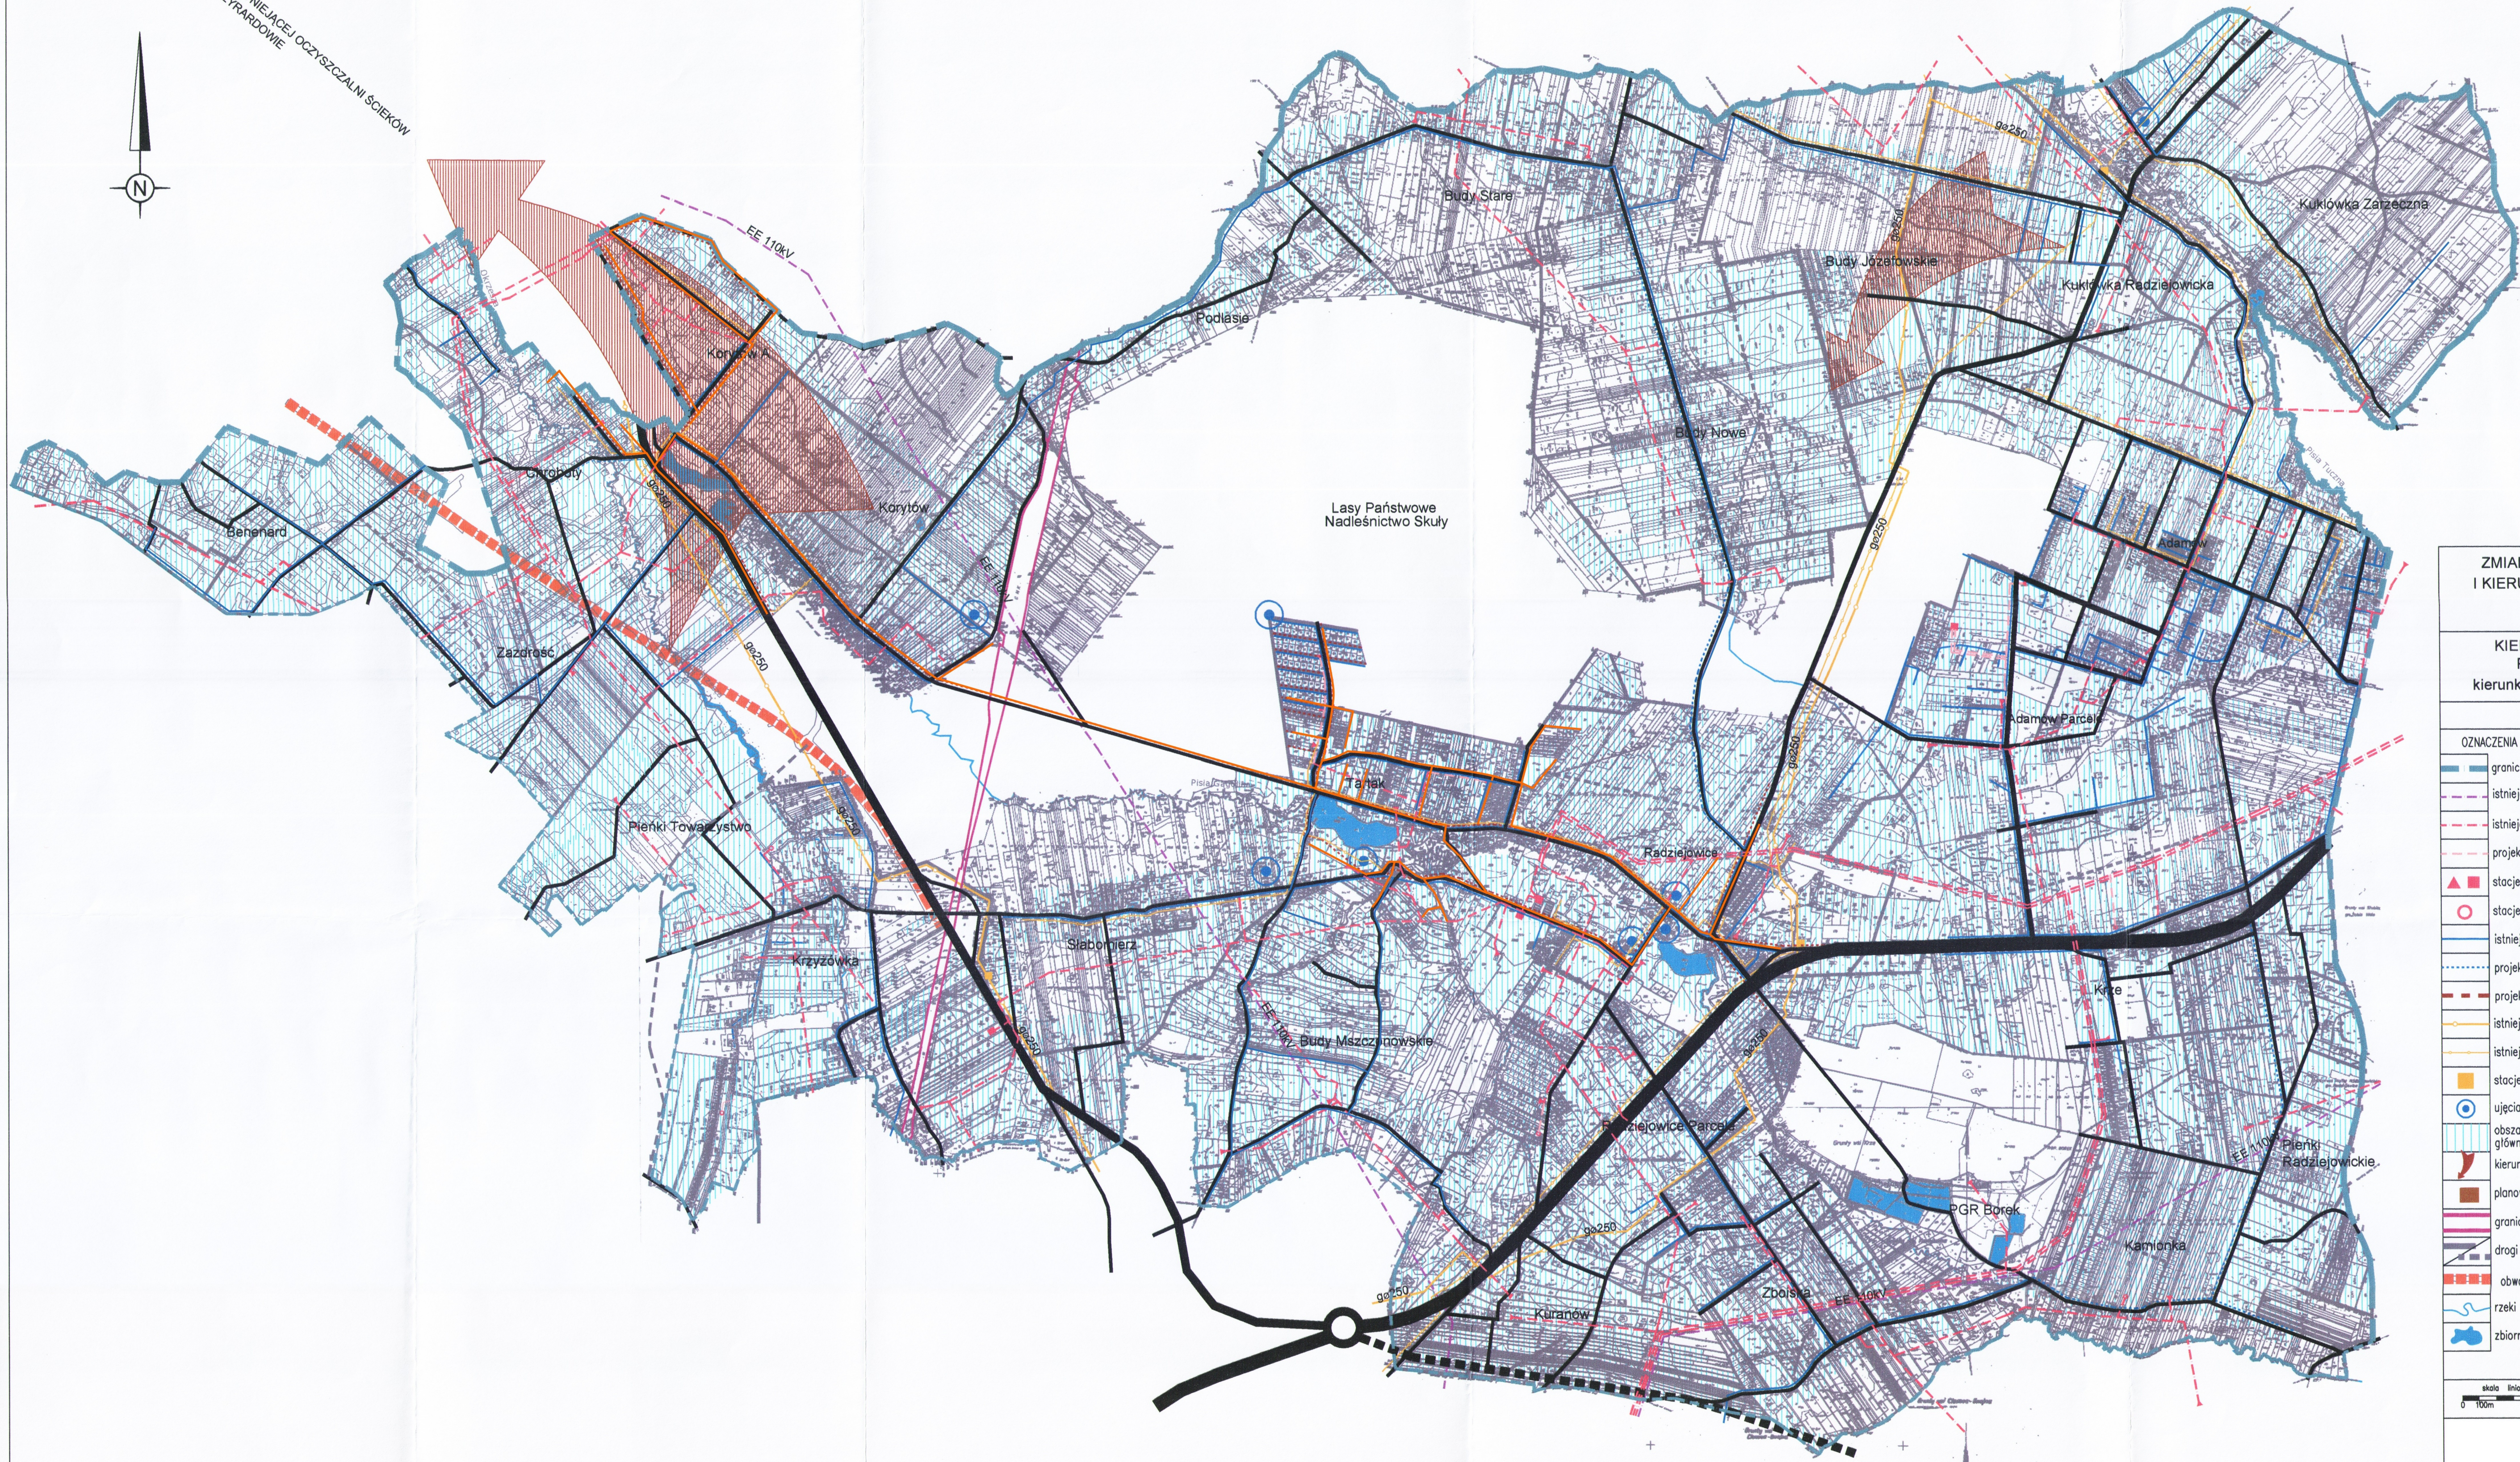


DO ISTNIEJĄCEJ OCZYSZCZALNI ŚCIEKÓW
W ŻYRARDOWIE

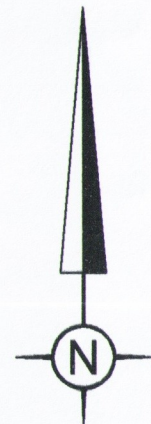

ZMIANA STUDIUM UWARUNKOWAŃ
I KIERUNKÓW ZAGOSPODAROWANIA
PRZESTRZENNEGO
GMINY RADZIEJOWICE

KIERUNKI ZAGOSPODAROWANIA
PRZESTRZENNEGO GMINY
kierunki rozwoju infrastruktury technicznej

plansza nr 1

OZNACZENIA

granica administracyjna gminy

istniejące linie energetyczne 110kV

istniejące linie energetyczne 15kV

projektowane linie energetyczne 15kV

stacje transformatorowe 15/0,4kV – istniejące

stacje transformatorowe 15/0,4kV – projektowane

istniejące wodociągi

projektowane wodociągi

projektowana kanalizacja sanitarne

istniejące gazociągi wysokiego ciśnienia

istniejące gazociągi średniego i niskiego ciśnienia

stacje redukcyjne gazu

ujęcia wody

obszary wymagające budowy infrastruktury technicznej
głównie sieci wodociągowej i kanalizacji sanitarnej

kierunki rozwoju sieci kanalizacji sanitarnej

planowana oczyszczalnia ścieków

granice terenów zamkniętych

drogi publiczne istniejące i projektowane w studium

obwodnica miasta Żyrardowa

rzeki

zbiorniki wodne

skala liniowa

0 100m 500m 1000m

SKALA 1:20 000